

F Fenêtre
 PF Porte fenêtre
 VR Volet roulant
 GC Garge-corps
 Pl. Placard
 TA Tableau abonné
 BSO Brise-soleil

— Cloison démontable
 Faux-plafond
 Hauteur min. 2.20m

F Frigo
 CU Plaque de cuisson
 LV Lave vaiselle
 LL Lave linge




PLAN PRE-COMMERCIALISATION

12 juillet 2023

Des modifications sont susceptibles d'être apportées aux aménagements, en fonction des nécessités techniques, administratives et/ou réglementaires.
 Les surfaces, côtes, niveaux intérieurs et extérieurs, les retombées de poutres, faux-plafonds, gaines, équipements sanitaires et formats des carrelages sont figurés à titre indicatif.
 Les appareils ménagers, le mobilier et les végétaux ne sont pas fournis. La surface de chaque pièce est calculée avec son éventuel placard.

TERRASSES MONPLAISIR
 ZAC Quarantaine - eco quartier Monplaisir
 Villefranche

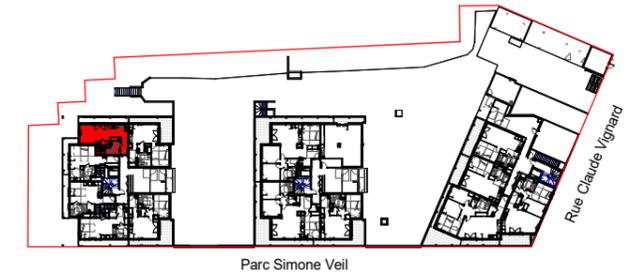

LOT C-002a Appartement T3 DUP

Bâtiment C

Niveau N00

Surface habitable totale 69.74 m²


Séjour/Cuisine	27.20 m ²
Chambre 1	12.63 m ²
Chambre 2	11.70 m ²
Sdb	4.47 m ²
Rgt	1.95 m ²
Wc	1.28 m ²
Wc/Sdb	5.52 m ²
Dgt	3.36 m ²
Buand	1.63 m ²

Terrasse	16.50 m ²
Terrasse	10.43 m ²



50, Paul Sedaillan
 69009 LYON

Visa de contrôle

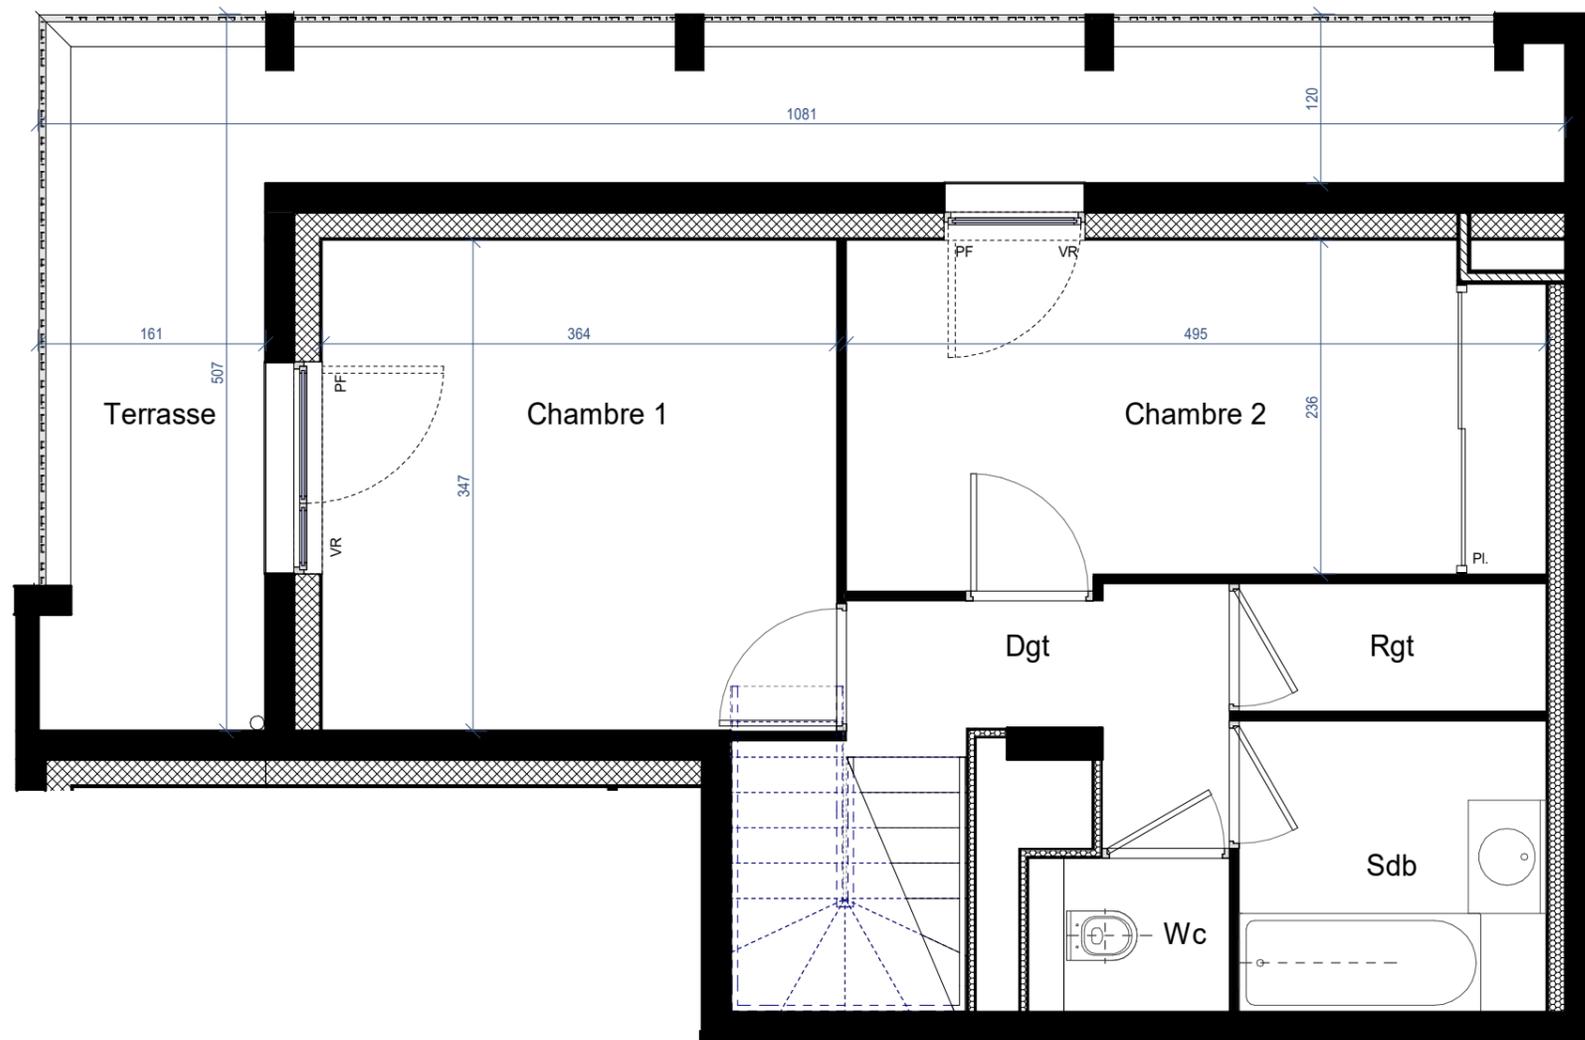

F Fenêtre
 PF Porte fenêtre
 VR Volet roulant
 GC Garge-corps
 Pl. Placard
 TA Tableau abonné
 BSO Brise-soleil

— Cloison démontable
 F Frigo
 Faux-plafond
 Hauteur min. 2.20m
 CU Plaque de cuisson
 LV Lave vaiselle
 LL Lave linge




PLAN PRE-COMMERCIALISATION

12 juillet 2023

Des modifications sont susceptibles d'être apportées aux aménagements, en fonction des nécessités techniques, administratives et/ou réglementaires.
 Les surfaces, côtes, niveaux intérieurs et extérieurs, les retombées de poutres, faux-plafonds, gaines, équipements sanitaires et formats des carrelages sont figurés à titre indicatif.
 Les appareils ménagers, le mobilier et les végétaux ne sont pas fournis. La surface de chaque pièce est calculée avec son éventuel placard.

TERRASSES MONPLAISIR
 ZAC Quarantaine - eco quartier Monplaisir
 Villefranche

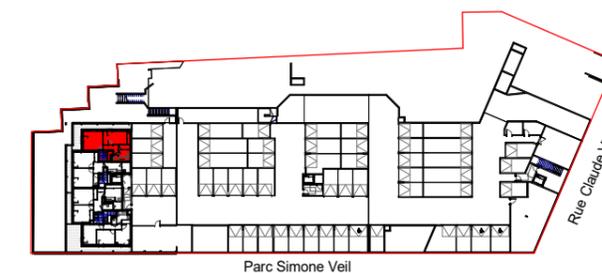

LOT C-002b Appartement T3 DUP

Bâtiment C

Niveau RDJ

Surface habitable totale 69.74 m²

Séjour/Cuisine	27.20 m²
Chambre 1	12.63 m²
Chambre 2	11.70 m²
Sdb	4.47 m²
Rgt	1.95 m²
Wc	1.28 m²
Wc/Sdb	5.52 m²
Dgt	3.36 m²
Buand	1.63 m²

Terrasse	16.50 m²
Terrasse	10.43 m²



50, Paul Sedaillan
 69009 LYON

Visa de contrôle