




Les jardins
DE MONTESPAN

Lot A3001

Bâtiment
Niveau
Type

A3
RDC
T3

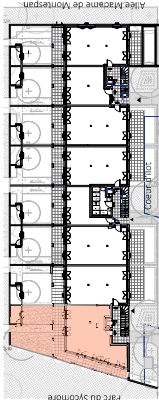

Surface habitable


ch.1	11,88
ch.2	9,24
dgt	2,71
sde	3,49
Séjour / cuisine	39,00
wc	1,17
	67,49 m²

Surface annexe

Abri	5,76
jardin	47,27
Terrasse	32,13
	85,16 m²

Indice N

23/03/2023

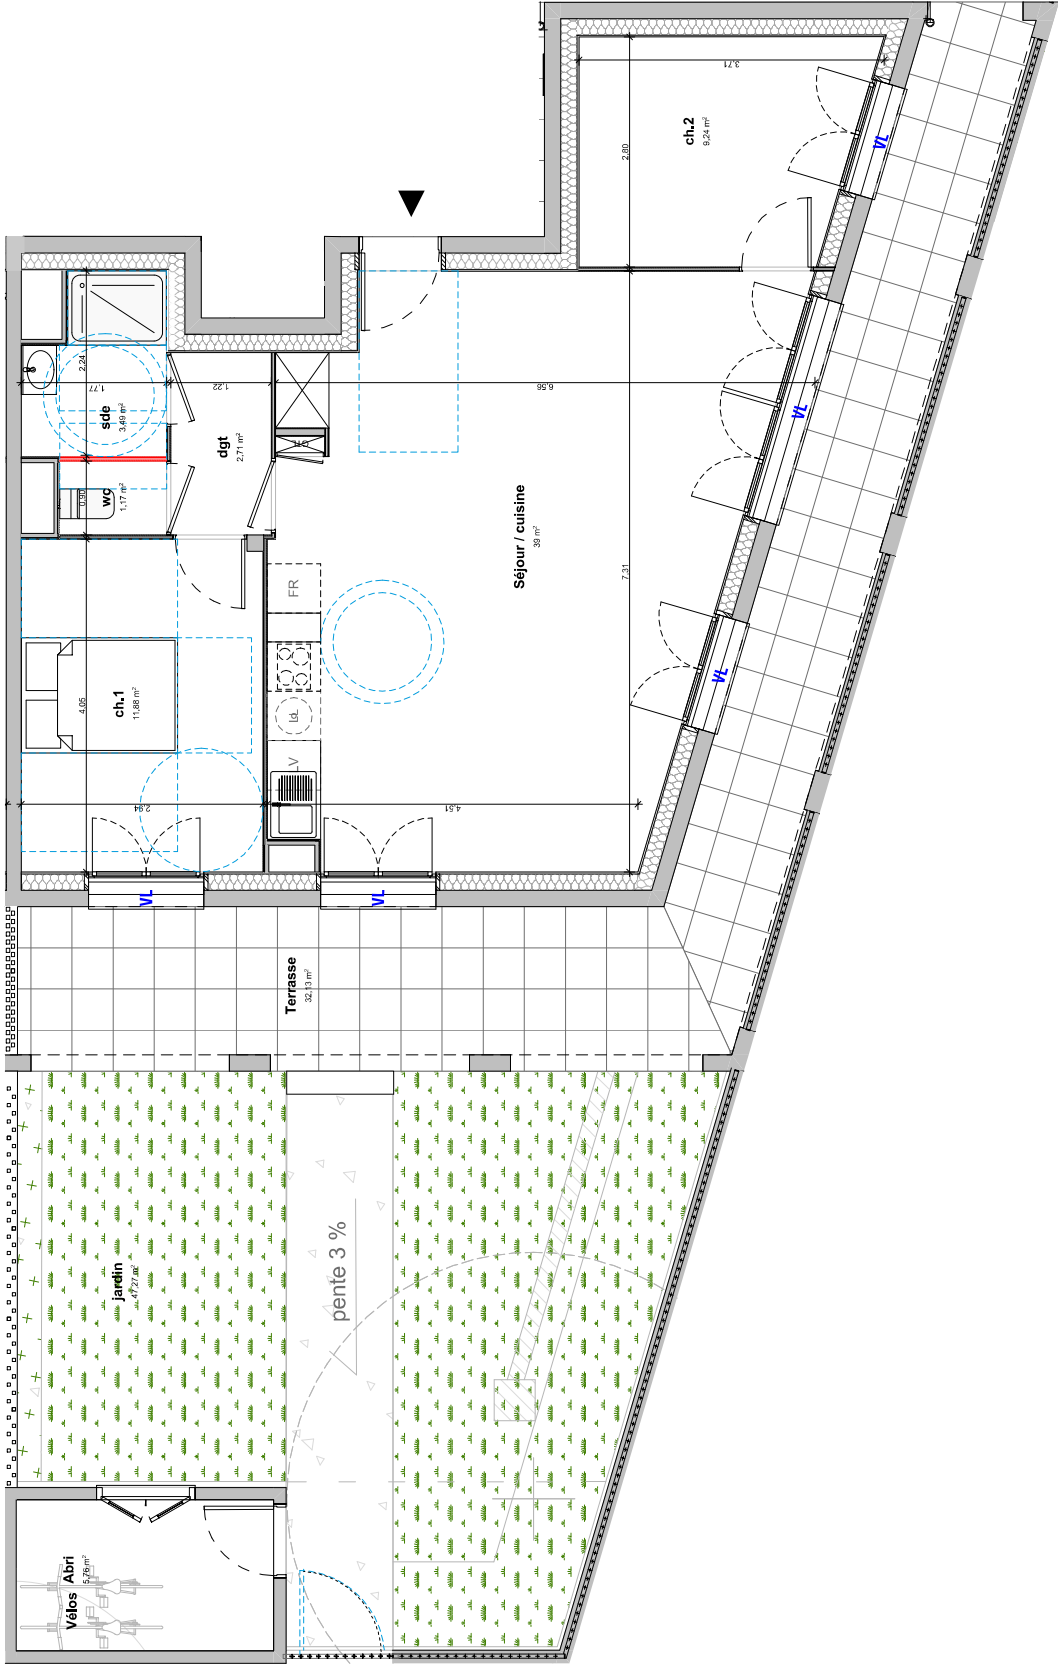

Légende

- Placard
- GTL
- Tableau électrique
- Cloison fusible
- Faux plafond, soffite et poutre

- AV
- VL
- P
- Absence d'occultation
- Occultation volet roulant
- Occultation persienne

- +
- Arbres
- enlèvement lave linge
- enlèvement lave vaisselle
- enlèvement réfrigérateur



Des modifications sont susceptibles d'être apportées à ce plan en fonction des nécessités techniques ou réglementaires. Les surfaces de chaque pièce sont indiquées à titre indicatif, et peuvent subir des modifications, changements d'emplacement, ou ajout. Les appareils ménagers, meubles et végétation ne sont pas fournis. La surface de chaque pièce est calculée avec son éventuel placard. Le nombre, le positionnement et le dimensionnement des radiateurs dépendront du résultat d'étude thermique.