


1	
2	5 ht de marche
3	de ± 47.6 cm
4	
5	

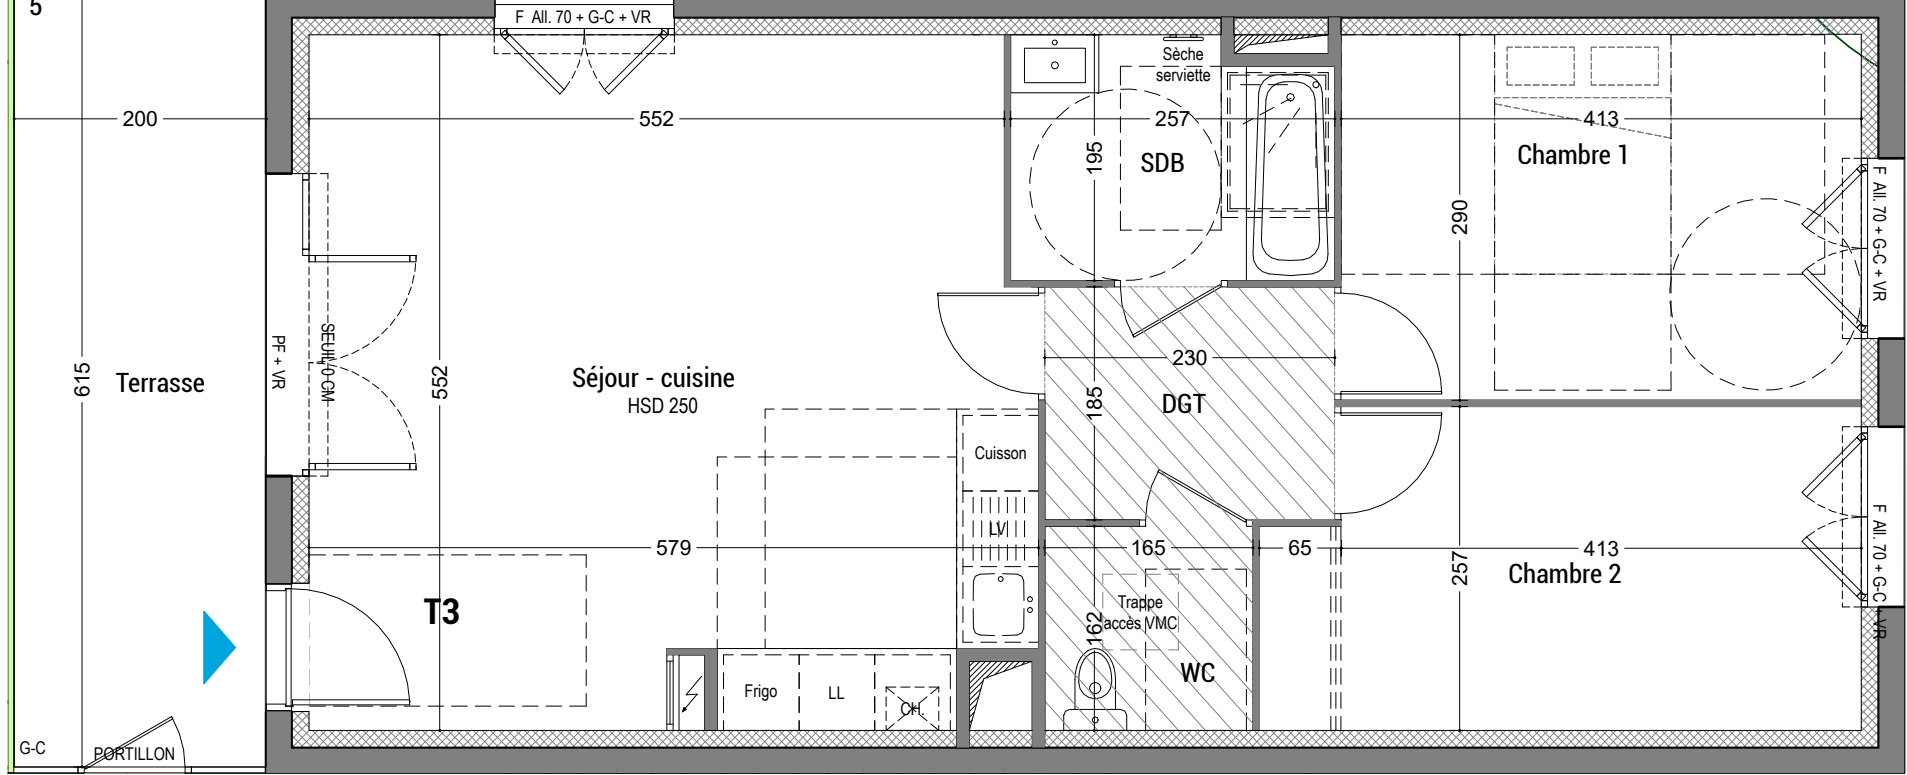


l'Atelier 127
ARCHITECTES

- Dgt : Dégagement
- PF : Porte fenêtre
- AV : Allège vitrée
- VR : Volet roulant
- RP : Robinet de puisage
- F : Fenêtre
- G-C : Garde-corps
- All. : Allège
- == Proposition d'agencement en placard non inclus

Gaine technique
Soffite et faux plafond
HSP > 220

Des modifications sont susceptibles d'être apportées aux aménagements, en fonction des nécessités techniques, administratives et/ou réglementaires. Les surfaces, côtes, niveaux intérieurs et extérieurs, les retombées de poutre, faux-plafonds, gaines, les équipements sanitaires et formats des carrelages sont figurés à titre indicatif et peuvent faire l'objet de modifications pour raisons techniques. Les appareils ménagers, le mobilier et les végétaux ne sont pas fournis. La surface de chaque pièce est calculée avec son éventuel placard. Les jardins peuvent présenter une pente à la livraison

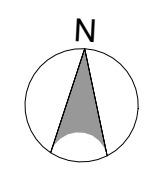

VILLAS DEVORAH
Rue Yves KLEIN
01000 BOURG EN BRESSE



LOT I001		
Plot : I	T3	Niveau : RDC

Surface habitable totale = 65.95 m²	
Tableau des surfaces (m²)	
Séjour - Cuisine	30.70 m²
Chambre 1	11.95 m²
Chambre 2	11.65 m²
SDB	4.75 m²
WC	2.65 m²
Dégagement	4.25 m²
Surface Extérieure (m²)	
Terrasse	12.30 m²
Jardin	56.75 m²

PLAN PRE-COMMERCIALISATION
16/01/2023

Visa de controle

