



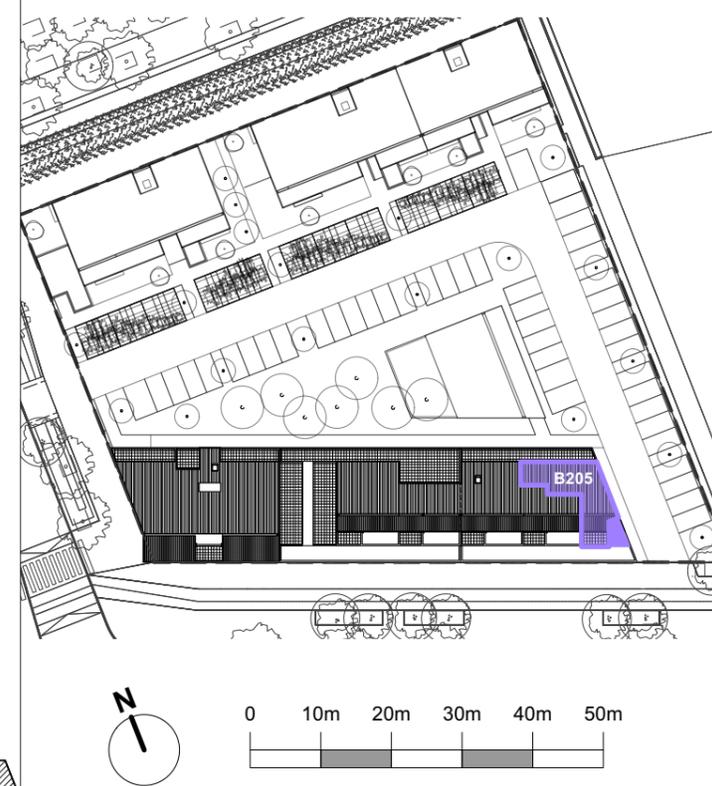

ÎLOT A2

Logement n°B205 PMR
Niveau R+2 Type 3

Surface habitable	64,3 m²
Entrée	7,2 m ²
Séjour	19,8 m ²
Cuisine	7,9 m ²
Dégagement	1,8 m ²
Salle d'eau	4,0 m ²
Sanitaire	2,0 m ²
Chambre 1	9,1 m ²
Chambre 2	12,5 m ²
Loggia	7 m ²

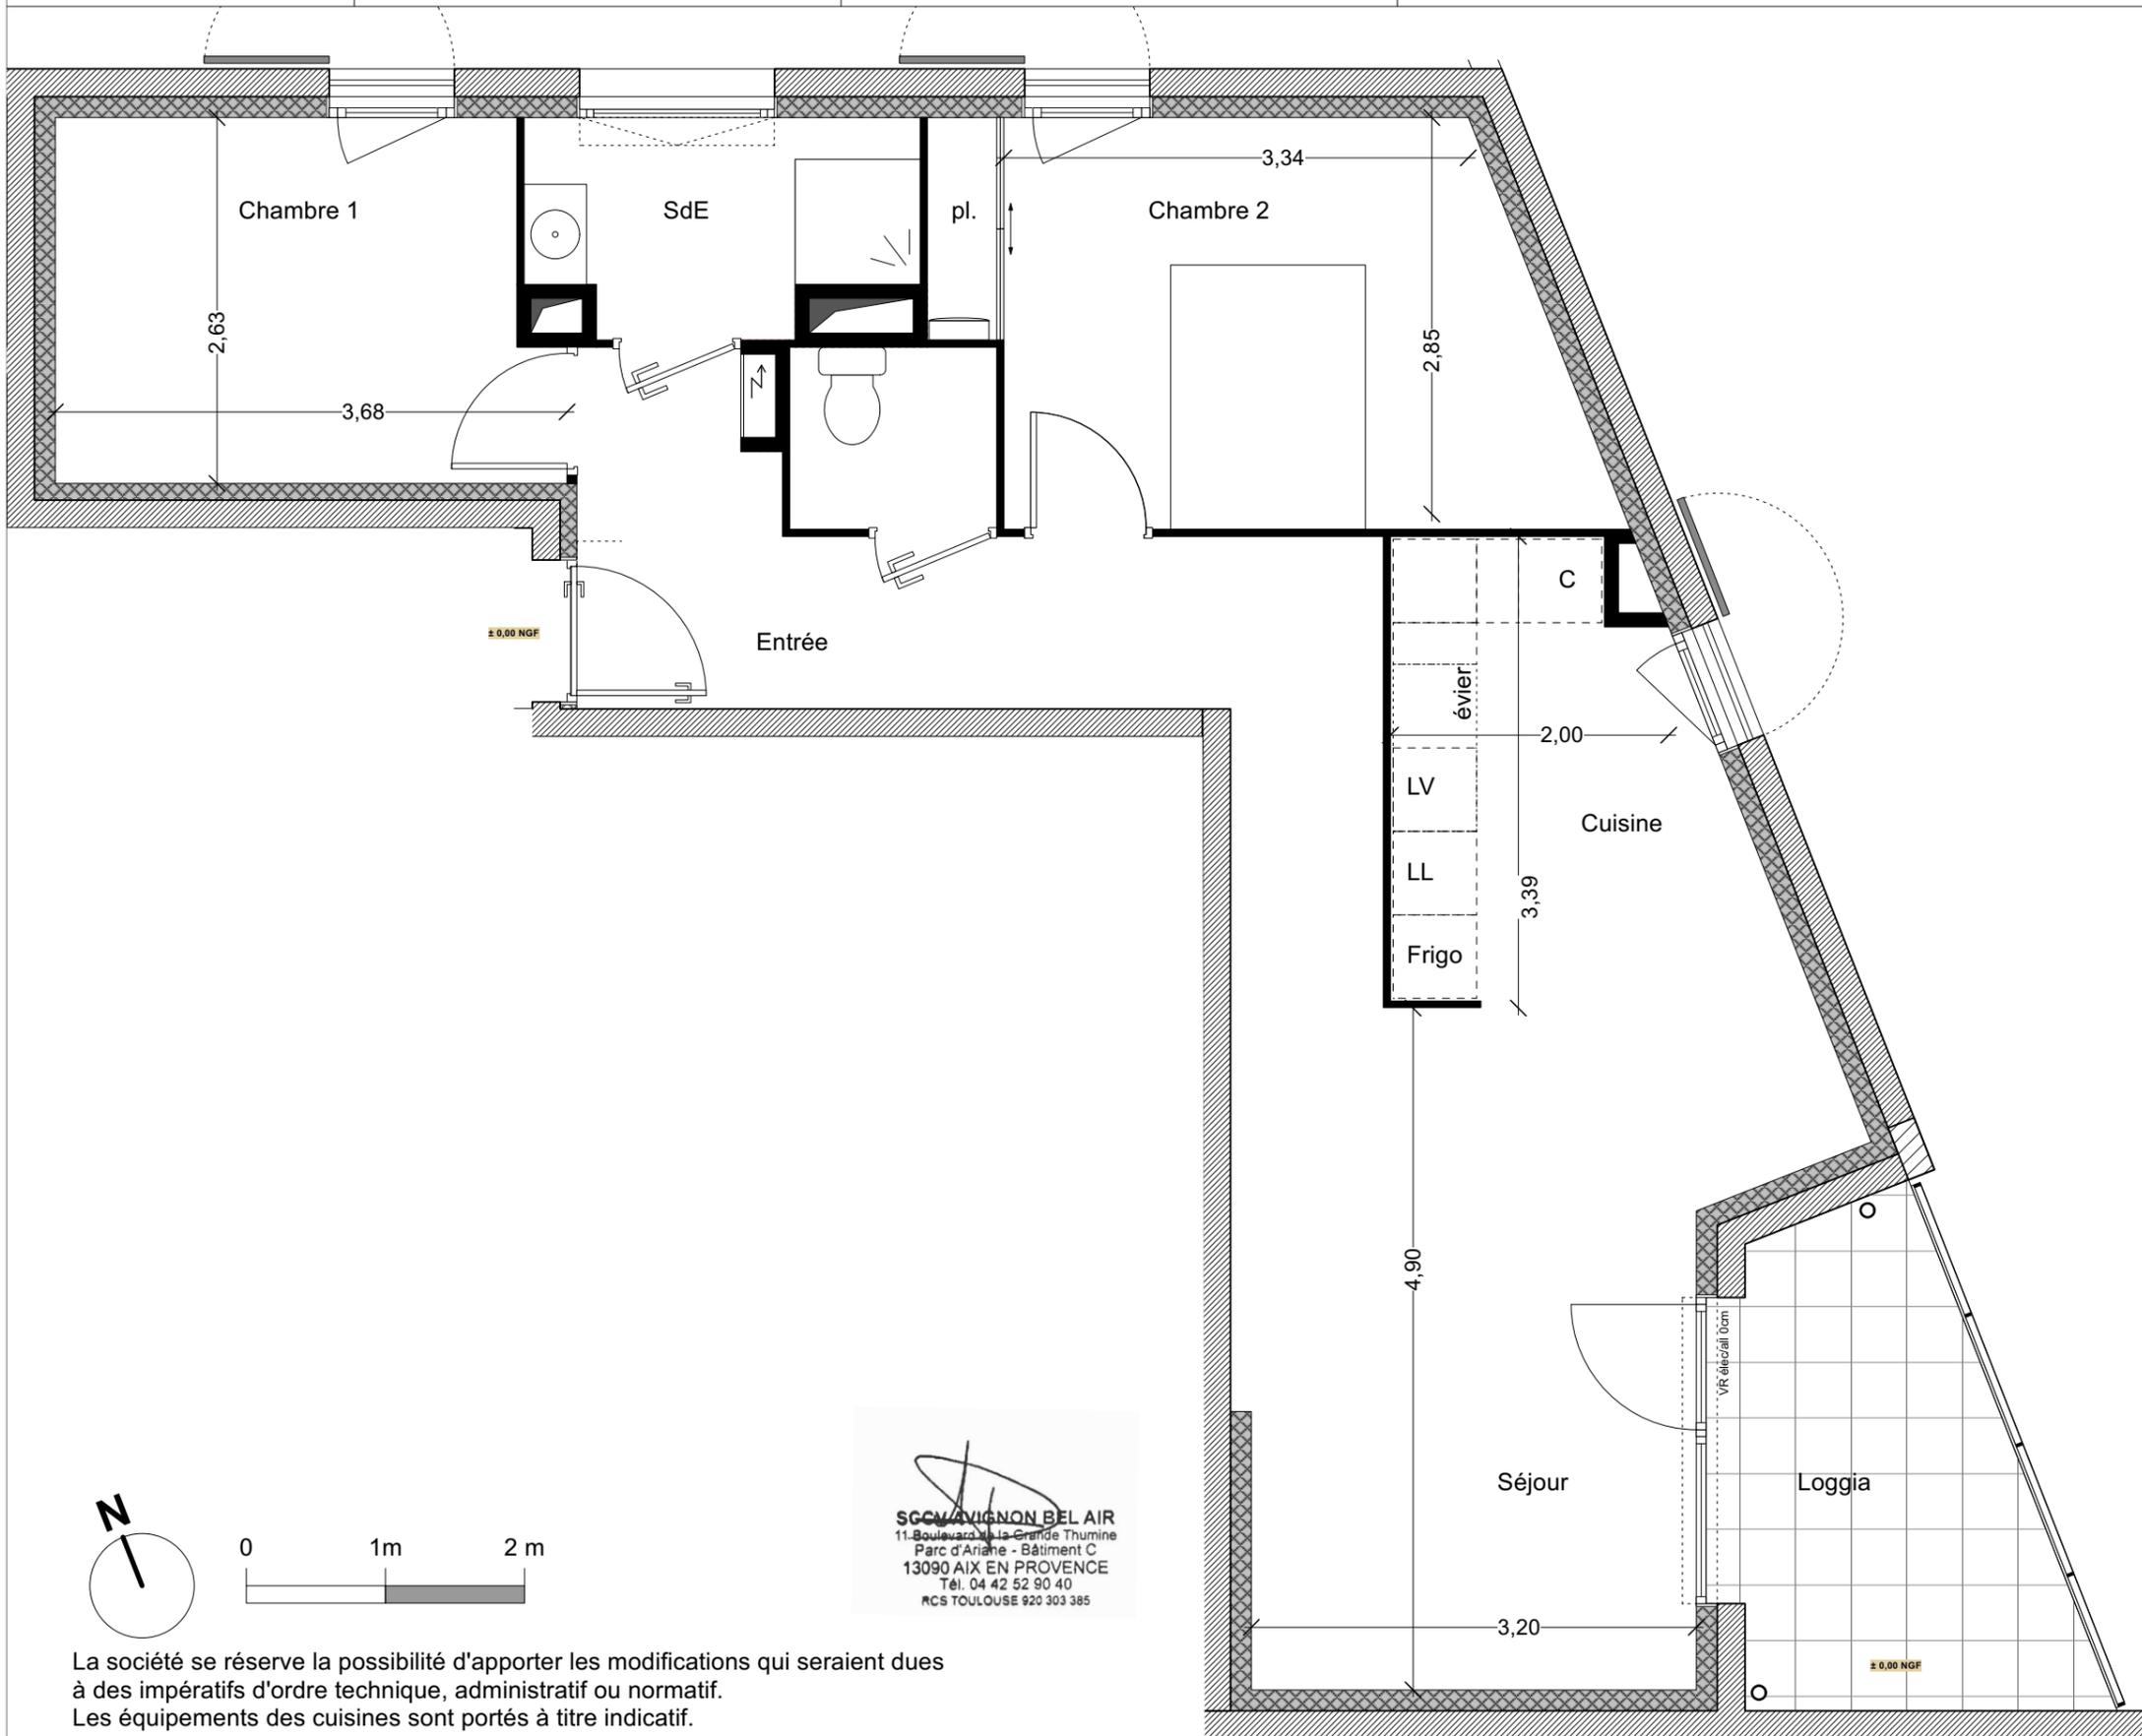

SCCV AVIGNON BEL AIR
11 Boulevard de la Grande Thumine
Parc d'Ariane - Bâtiment C
13090 AIX EN PROVENCE
Tél. 04 42 52 90 40
RCS TOULOUSE 920 303 385

La société se réserve la possibilité d'apporter les modifications qui seraient dues à des impératifs d'ordre technique, administratif ou normatif. Les équipements des cuisines sont portés à titre indicatif.