


0 1 2 3 4 5m

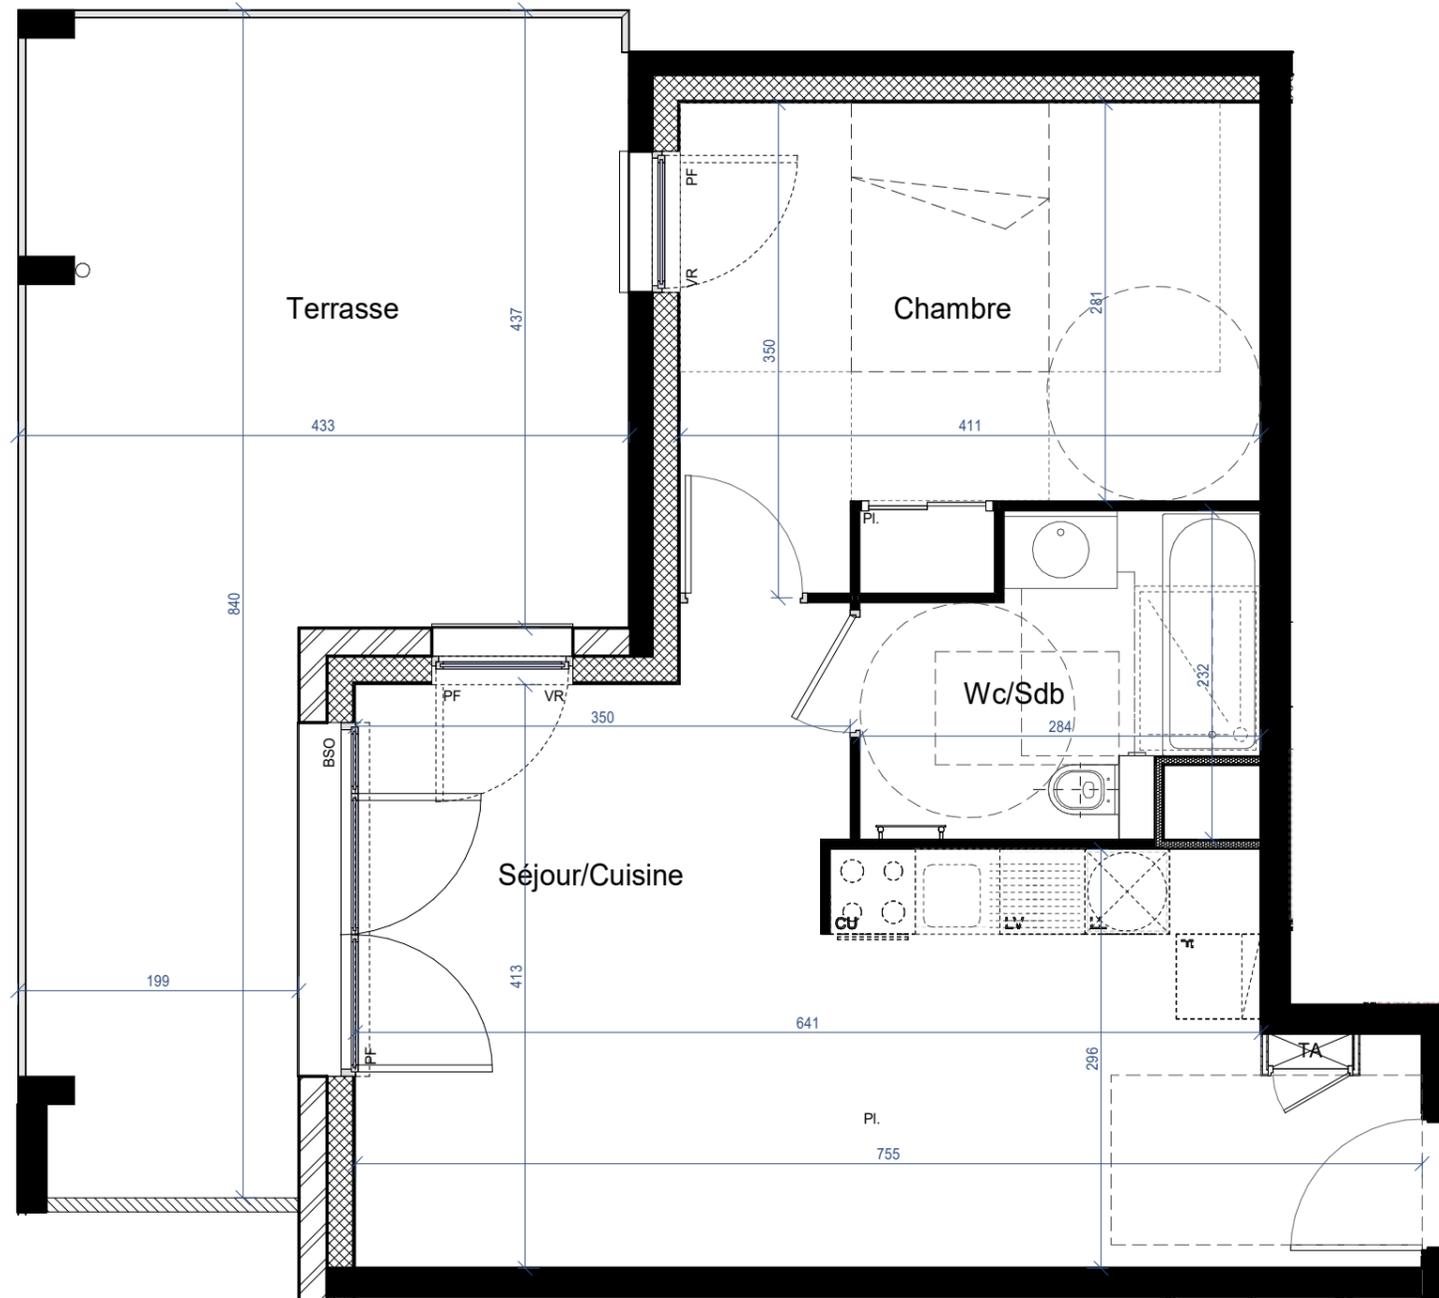

F Fenêtre
 PF Porte fenêtre
 VR Volet roulant
 GC Garge-corps
 Pl. Placard
 TA Tableau abonné
 BSO Brise-soleil


— Cloison démontable
 Faux-plafond
 Hauteur min. 2.20m

F Frigo
 CU Plaque de cuisson
 LV Lave vaiselle
 LL Lave linge

PLAN PRE-COMMERCIALISATION

05 septembre 2023

TERRASSES MONPLAISIR
 ZAC Quarantaine - eco quartier Monplaisir
 Villefranche

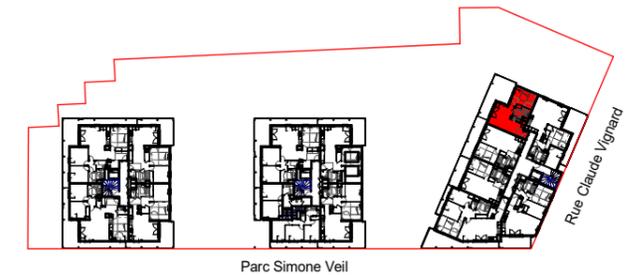

LOT A-305

Appartement T2

Bâtiment A

Niveau N03

Surface habitable totale 43.71 m²

Séjour/Cuisine	25.40 m ²
Chambre	12.97 m ²
Wc/Sdb	5.34 m ²

Terrasse	26.58 m ²
----------	----------------------

Visa de contrôle



50, Paul Sedaillan
 69009 LYON

Des modifications sont susceptibles d'être apportées aux aménagements, en fonction des nécessités techniques, administratives et/ou réglementaires.
 Les surfaces, côtes, niveaux intérieurs et extérieurs, les retombées de poutres, faux-plafonds, gaines, équipements sanitaires et formats des carrelages sont figurés à titre indicatif.
 Les appareils ménagers, le mobilier et les végétaux ne sont pas fournis. La surface de chaque pièce est calculée avec son éventuel placard.