



# South Town

Avenue du Général De Gaulle - 40140 Soustons

SCCV SOUSTONS - 9 Rue du Vicomte



# South Town

Avenue du Général De Gaulle - 40140 Soustons

SCCV SOUSTONS - 9 Rue du Vicomte





# South Town


Avenue du Général De Gaulle - 40140 Soustons

SCCV SOUSTONS - 9 Rue du Vicomte


**Maîtrise d'ouvrage**

 **EDELIS**

 GCC

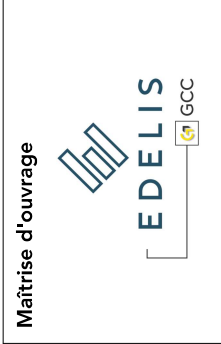


**Architectes**







**JUSSERAND**  
Architectes  
& Partners


**Architectes**

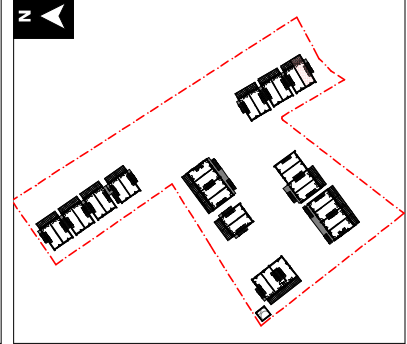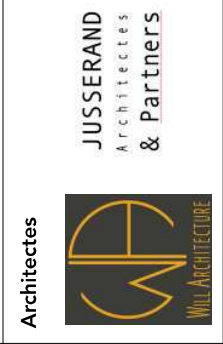

**JUSSERAND**  
Architectes  
& Partners




<b>Bâtiment J</b>	<b>Appartement : J02</b>
Etage : R+1/2	Type : T3
N° Parking - parking aérien : 45 / 46 - parking couvert : Ø	N° de copro
<b>Surfaces habitables</b>	
Séjour / Cuisine	34,05
Chambre 1	14,81
Chambre 2	11,24
Salle de bain	3,39
WC	1,51
Rangement	1,93
Dégauchement	3,19
Total surface au sol	71,61 m²
<b>TOTAL SHAB</b>	<b>70,12 m²</b>
<b>Surfaces annexes</b>	
Terrasse	9,45
 	
Visa	11/10/2023

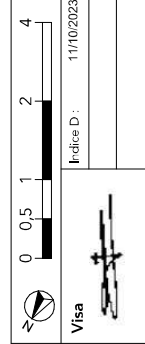

Visa

0 0.5 1 2 4

Index D : 11/10/2023

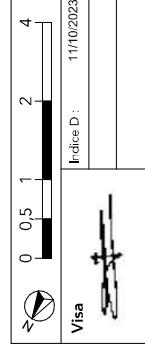

Visa


0 0.5 1 2 4

Index D : 11/10/2023

Visa

0 0.5 1 2 4

Index D : 11/10/2023

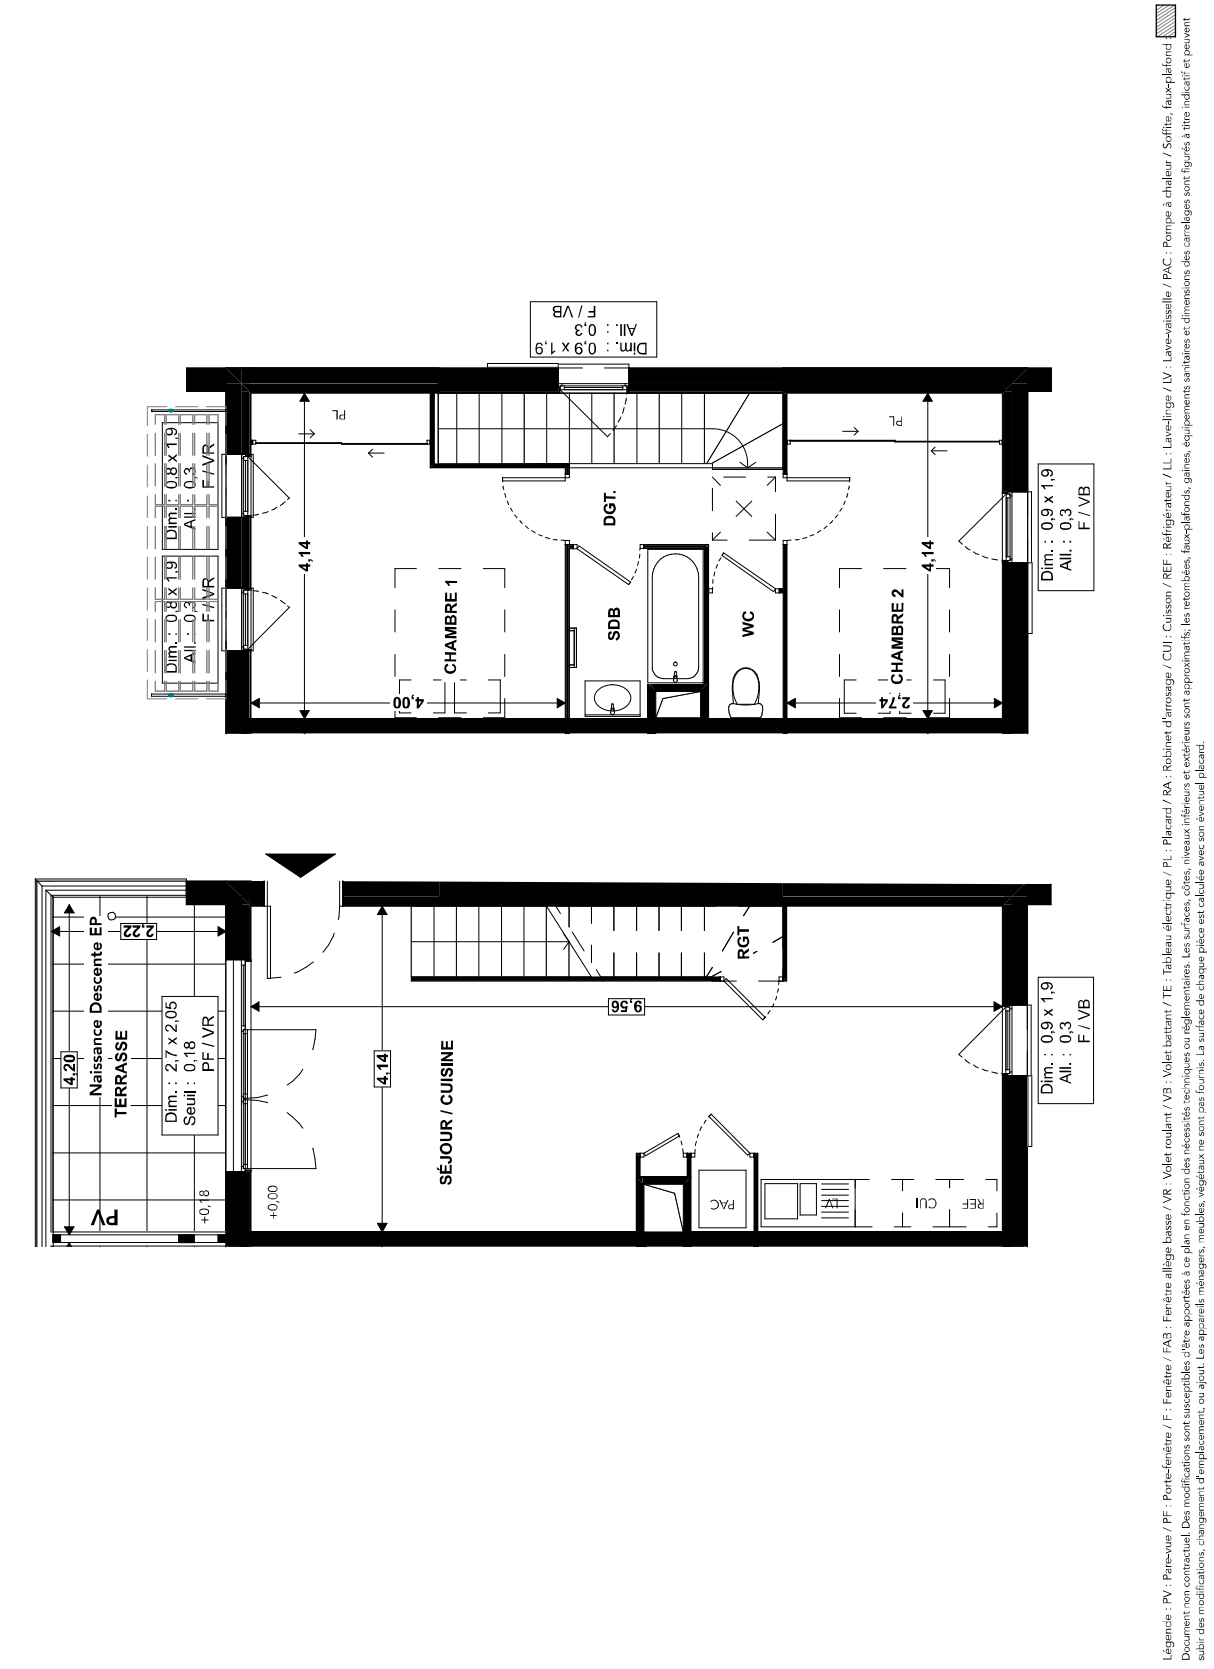

Document non contractuel. Des modifications sont susceptibles d'être apportées à ce plan en fonction des nécessités techniques ou réglementaires. Les surfaces, côtes, niveaux intérieurs et extérieurs sont figurés à titre indicatif et peuvent subir des modifications, changement d'emplacement, ou ajout. Les appareils ménagers, meubles, végétaux ne sont pas fournis. La surface de chaque pièce est calculée avec son éventuel placard.

Légende : PV : Porte-fenêtre / F : Fenêtre / FAS : Fer à alliage basse / VR : Volet roulant / VB : Volet battant / TE : Tableau électrique / PL : Placard / RA : Robinet d'arrosage / CUI : Cuisson / REF : Réfrigérateur / LV : Lave-vaisselle / PAC : Pompe à chaleur / Soffite, faux-plafond