




Les jardins
DE MONTESPAN


Lot C102

Bâtiment C
Niveau R+1
Type T3

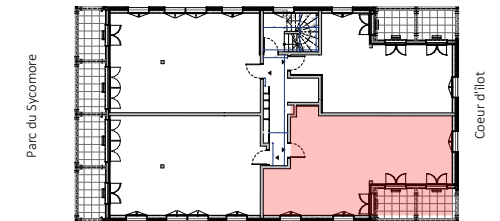

Surface habitable	
ch.1	12,60
ch.2	12,18
entrée	5,11
Sde	3,87
Séjour / cuisine	28,03
wc	1,33
	63,12 m²

Surface annexe	
Balcon	10,45
	10,45 m²

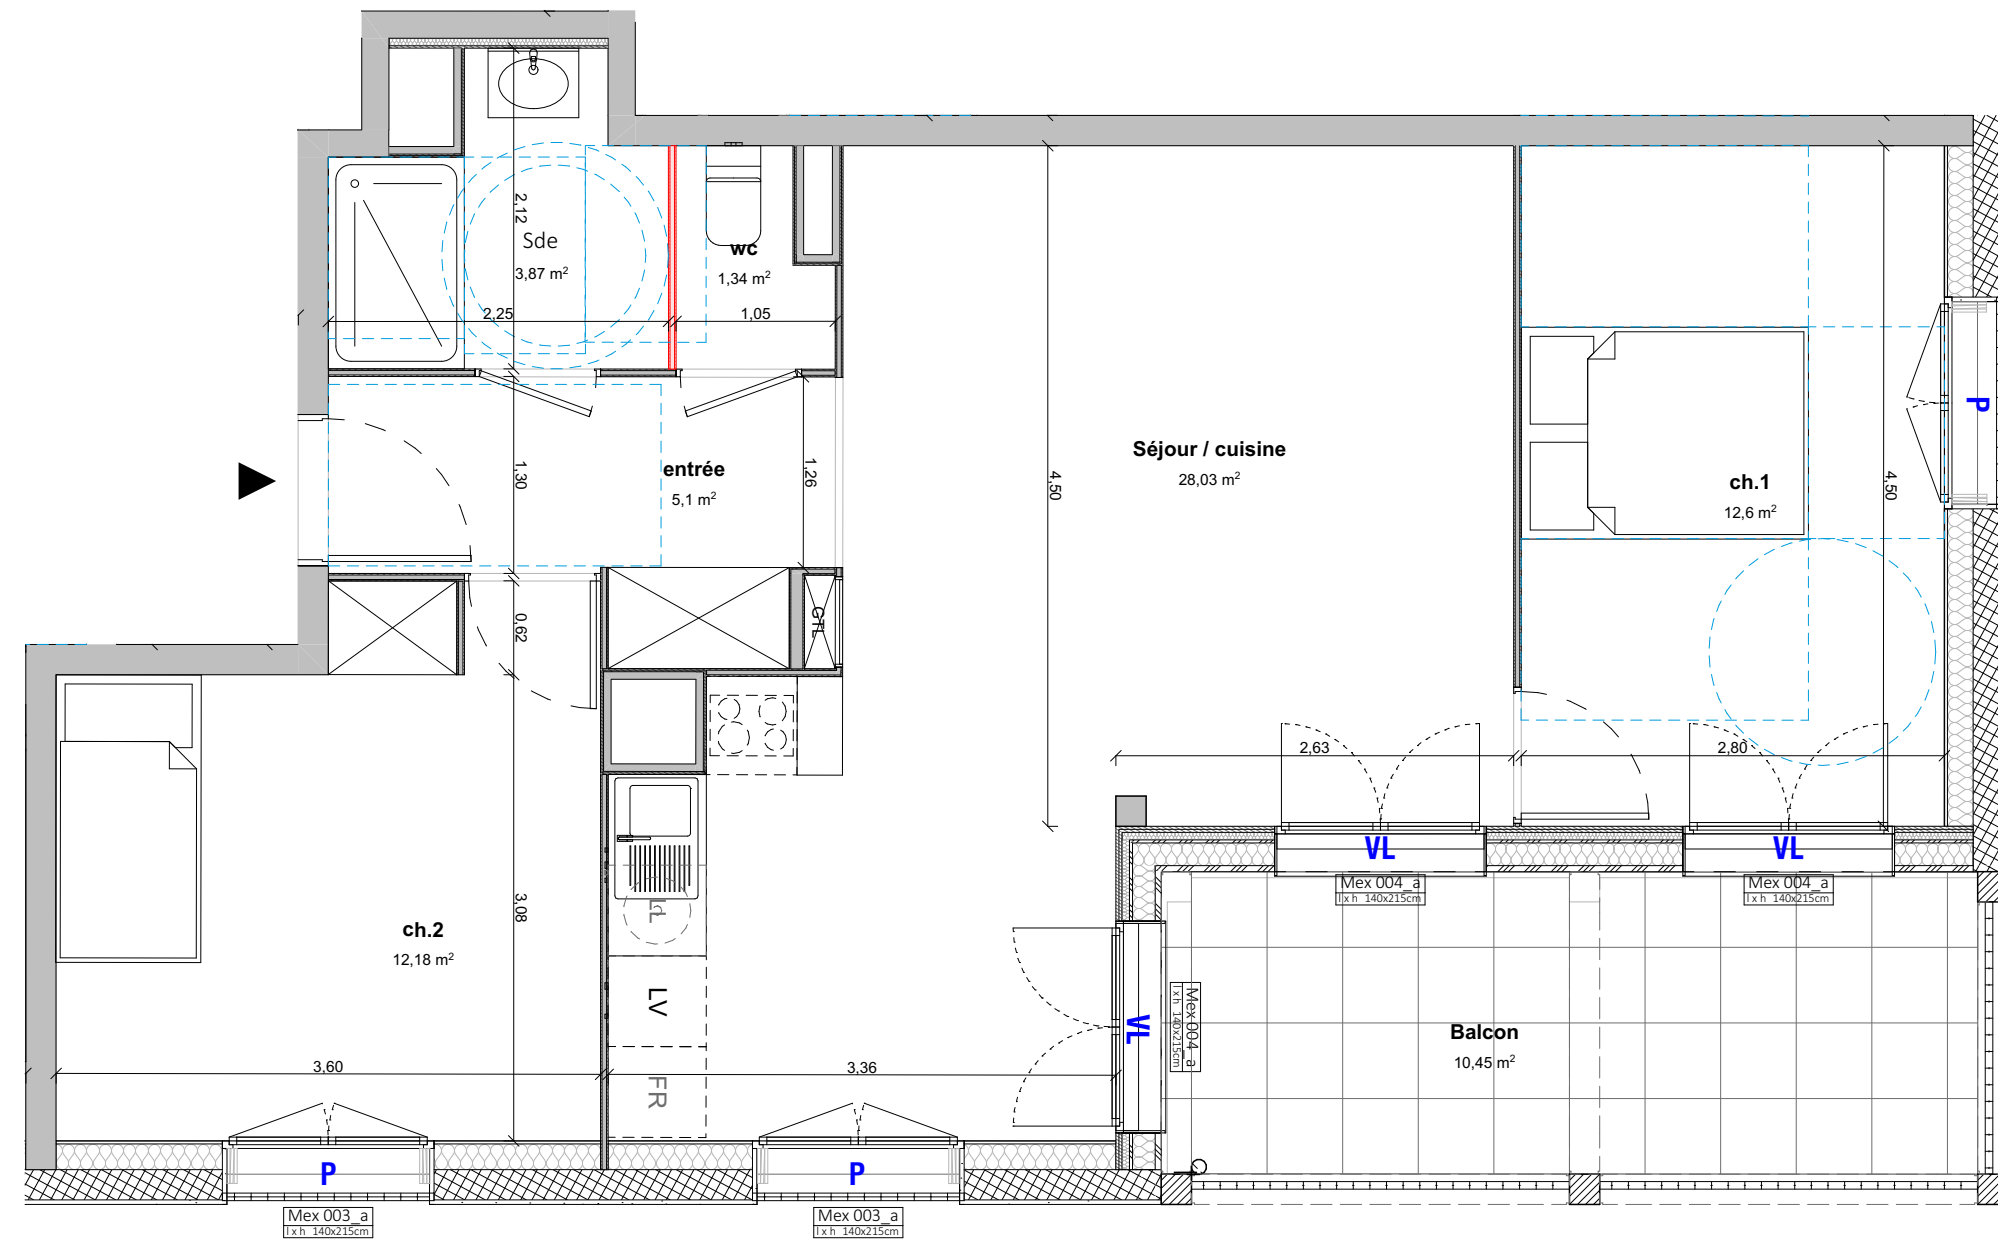

Légende

	Placard		GTL	Tableau électrique	AV	Absence d'occultation
	Cloison fusible		Faux-plafond, soffite		VL	Occultation volet roulant
					P	Occultation persienne
					LL	emplacement lave linge
					LV	emplacement lave vaisselle
					FR	emplacement réfrigérateur



Arbres



Des modifications sont susceptibles d'être apportées à ce plan en fonction des nécessités techniques ou réglementaires. Les surfaces de côtes niveaux intérieurs et extérieurs sont approximatives : Les retombées, faux-plafond, gaines équipements sanitaires, et dimensions des carrelages sont figurés à titre indicatif, et peuvent subir des modifications, changement d'emplacement, ou ajout. Les appareils ménagers, meubles et végétaux ne sont pas fournis. La surface de chaque pièce est calculée avec son éventuel placard. Le nombre, le positionnement et dimensionnement des radiateurs dépendront du résultat d'étude thermique.