


TERRASSES MONPLAISIR
ZAC Quarantaine - eco quartier Monplaisir
Villefranche

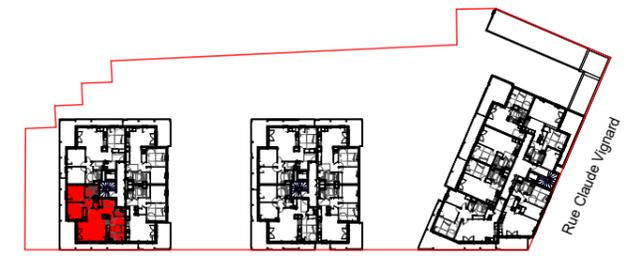

Parc Simone Veil

LOT C-104

Appartement T4

Bâtiment C

Niveau N01

Surface habitable totale 82.32 m²


Entrée	4.98 m ²
Séjour/Cuisine	32.92 m ²
Chambre 1	12.83 m ²
Chambre 2	10.08 m ²
Chambre 3	9.78 m ²
Sdb	5.29 m ²
Wc	2.16 m ²
Dgt	2.84 m ²
Buand	1.44 m ²

Terrasse 37.63 m²

Visa de contrôle



50, Paul Sedaillan
69009 LYON

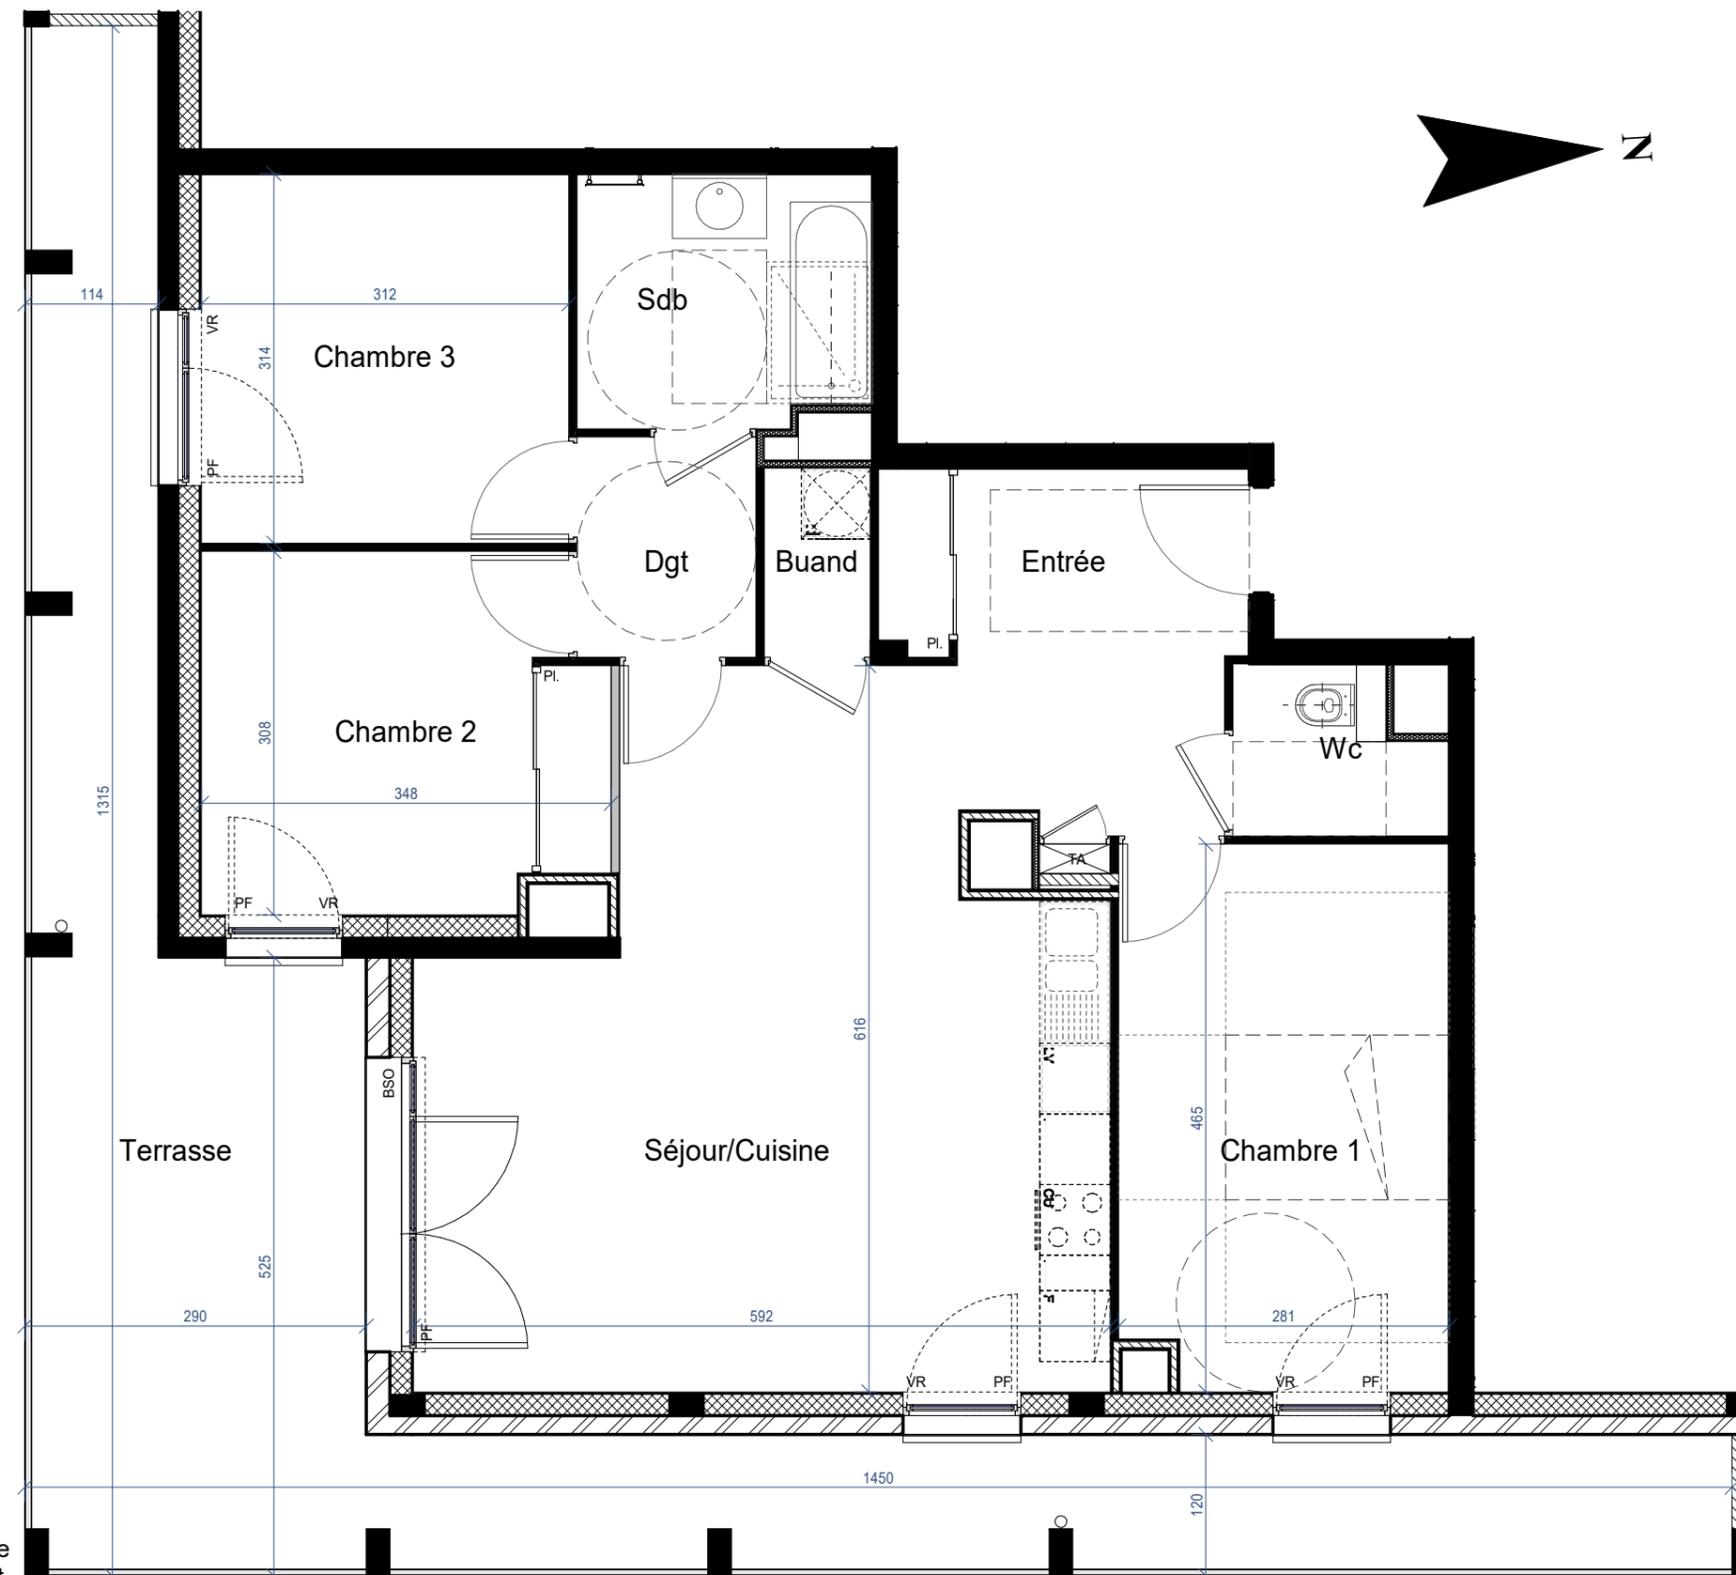

SweetHOME
by EDELIS

PLAN PRE-COMMERCIALISATION

12 juillet 2023



- F Fenêtre
- PF Porte fenêtre
- VR Volet roulant
- GC Garge-corps
- Pl. Placard
- TA Tableau abonné
- BSO Brise-soleil
- Cloison démontable
- ▨ Faux-plafond
- ▨ Hauteur min. 2.20m

- F Frigo
- CU Plaque de cuisson
- LV Lave vaiselle
- LL Lave linge

Des modifications sont susceptibles d'être apportées aux aménagements, en fonction des nécessités techniques, administratives et/ou réglementaires.
Les surfaces, côtes, niveaux intérieurs et extérieurs, les retombées de poutres, faux-plafonds, gaines, équipements sanitaires et formats des carrelages sont figurés à titre indicatif.
Les appareils ménagers, le mobilier et les végétaux ne sont pas fournis. La surface de chaque pièce est calculée avec son éventuel placard.