




Les jardins  
DE MONTESPAN

Lot A3002

Bâtiment  
Niveau  
Type

A3  
RDC  
T3

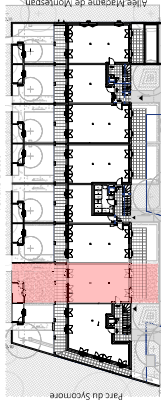


Surface habitable

ch.1	11,48
ch.2	10,19
dgt	4,01
sdb	4,60
séjour / cuisine	30,92
wc	1,26
	<b>62,46 m<sup>2</sup></b>

Surface annexe

Abri	5,73
jardin 1	39,57
jardin 2	15,68
Terrasse 1	12,92
Terrasse 2	14,63
	<b>88,53 m<sup>2</sup></b>

Indice N 23/03/2023

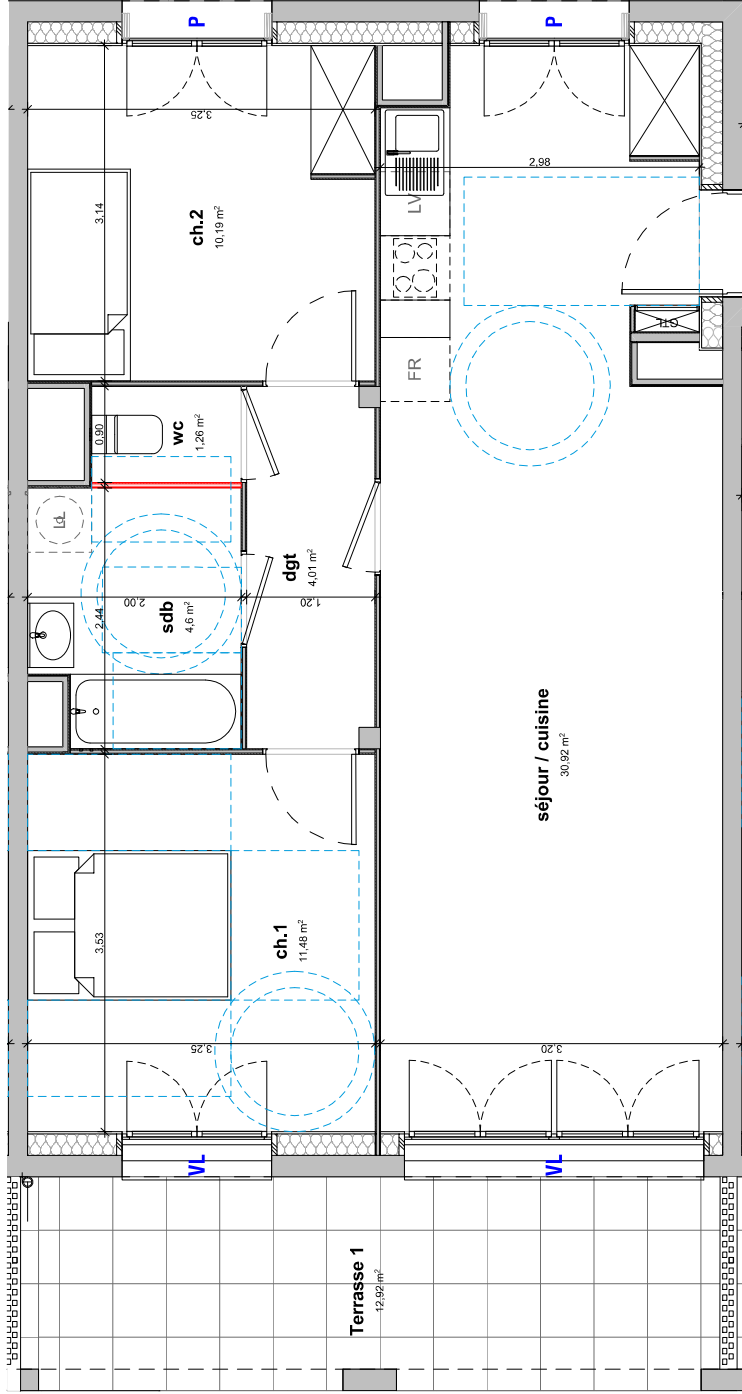

Légende

Placard	Tableau électrique
Cloison fusible	Faux plafond, soffite et poutre

AV	Absence d'occlusion
VL	Occlusion volet roulant
P	Occlusion persienne

+	Arbres
LL	emplacement lave linge
LV	emplacement lave vaisselle
FR	emplacement réfrigérateur



Tous modifications sont susceptibles d'être apportées à ce plan en fonction des nécessités techniques ou réglementaires. Les surfaces de chaque pièce et extérieur sont approximatives. Les dimensions des radiateurs sont indiquées à titre indicatif, et peuvent subir des modifications, changement d'emplacement, ou autre. Les appareils ménagers, meubles et végétation ne sont pas fournis. La surface de chaque pièce est calculée avec son éventuel placard. Le nombre, le positionnement et le dimensionnement des radiateurs dépendront du résultat d'étude thermique.




Les jardins  
DE MONTESPAN

lot A3002 jardin

Bâtiment  
Niveau  
Type

A3  
RDC  
T3

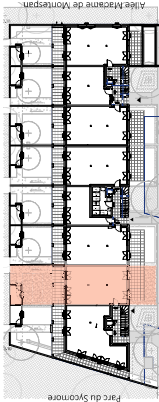


Surface habitable

ch.1	11,48
ch.2	10,19
dgt	4,01
sdb	4,60
séjour / cuisine	30,92
wc	1,26
	<b>62,46 m<sup>2</sup></b>

Surface annexe

Abri	5,73
jardin 1	39,57
jardin 2	15,68
Terrasse 1	12,92
Terrasse 2	14,63
	<b>88,53 m<sup>2</sup></b>

Indice N 23/03/2023

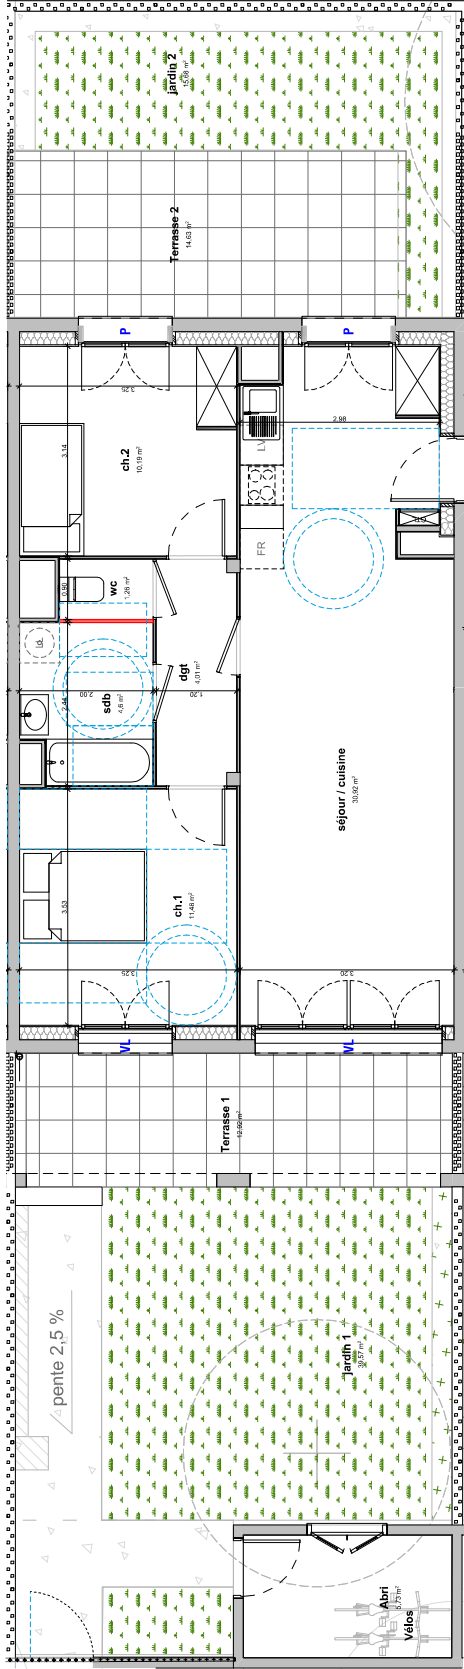

Légende

	Placard
	Fusible
	GTL
	Faux plafond, soffite et poutre
	Tableau électrique

AV	Absence d'occlusion
VL	Occultation volet roulant
P	Occultation persienne

+	Arbres
LL	emplacement lave linge
LV	emplacement lave vaisselle
PR	emplacement réfrigérateur

Ces modifications sont susceptibles d'être apportées à ce plan en fonction des nécessités techniques ou réglementaires. Les surfaces de chaque pièce sont indiquées à titre indicatif, et peuvent subir des modifications, changements d'emplacement, ou ajout. Les appareils ménagers, meubles et végétation ne sont pas fournis. La surface de chaque pièce est calculée avec son éventuel placard. Le nombre, le positionnement et le dimensionnement des radiateurs dépendront du résultat d'étude thermique.