


TERRASSES MONPLAISIR
ZAC Quarantaine - eco quartier Monplaisir
Villefranche

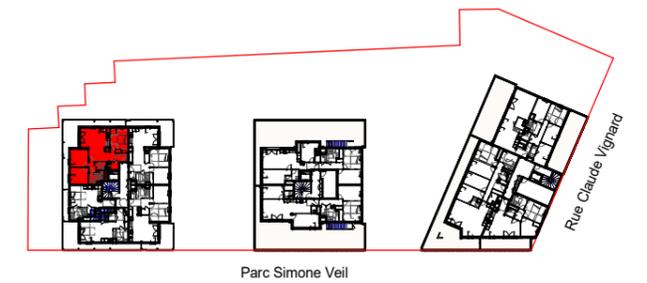

LOT C-401 **Appartement T4**

Bâtiment C **Niveau N04**

Surface habitable totale **85.39 m²**


Entrée	6.19 m ²
Séjour/Cuisine	28.81 m ²
Chambre 1	13.64 m ²
Chambre 2	10.60 m ²
Chambre 3	10.27 m ²
Sdb	6.04 m ²
Wc	1.55 m ²
Wc	2.76 m ²
Dgt	2.63 m ²
Buand	2.90 m ²

Terrasse 32.84 m²

Visa de contrôle



50, Paul Sedaillan
69009 LYON

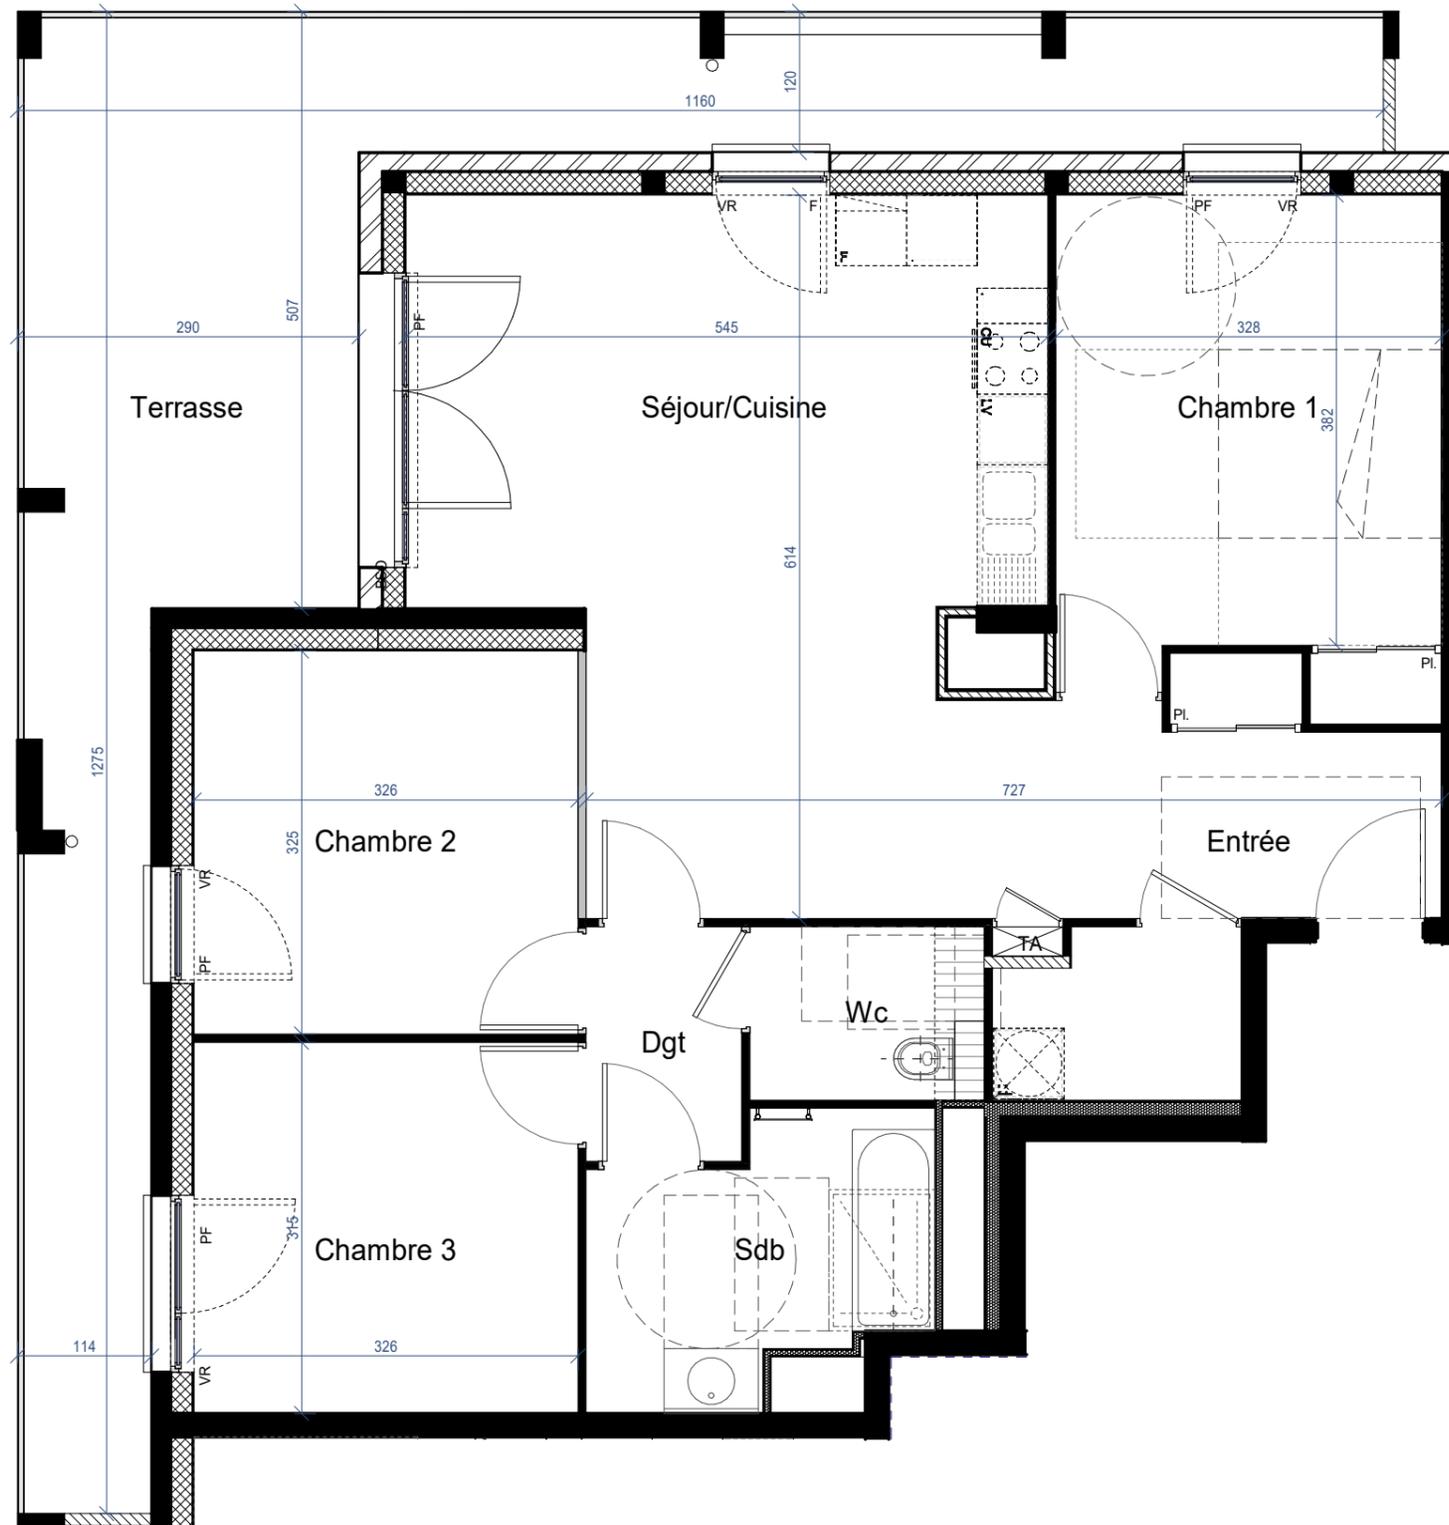

- F Fenêtre
- PF Porte fenêtre
- VR Volet roulant
- GC Garge-corps
- Pl. Placard
- TA Tableau abonné
- BSO Brise-soleil
- Cloison démontable
- ▨ Faux-plafond
- Hauteur min. 2.20m

- F Frigo
- CU Plaque de cuisson
- LV Lave vaiselle
- LL Lave linge



SweetHOME
by EDELIS

PLAN PRE-COMMERCIALISATION

12 juillet 2023

Des modifications sont susceptibles d'être apportées aux aménagements, en fonction des nécessités techniques, administratives et/ou réglementaires.
Les surfaces, côtes, niveaux intérieurs et extérieurs, les retombées de poutres, faux-plafonds, gaines, équipements sanitaires et formats des carrelages sont figurés à titre indicatif.
Les appareils ménagers, le mobilier et les végétaux ne sont pas fournis. La surface de chaque pièce est calculée avec son éventuel placard.