




Les jardins
DE MONTESPAN

Lot F204

Bâtiment
Niveau
Type

F
R+2
T4

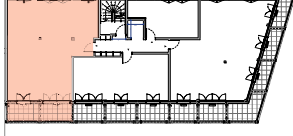

Surface habitable


ch.1 11,40
ch.2 9,02
Ch.3 9,63
dgt 3,79
entrée 4,30
sde 3,93
séjour / cuisine 33,64
wc 1,30
77,01 m²

Surface annexe

Balcon 11,57
11,57 m²

Indice N

23/03/2023

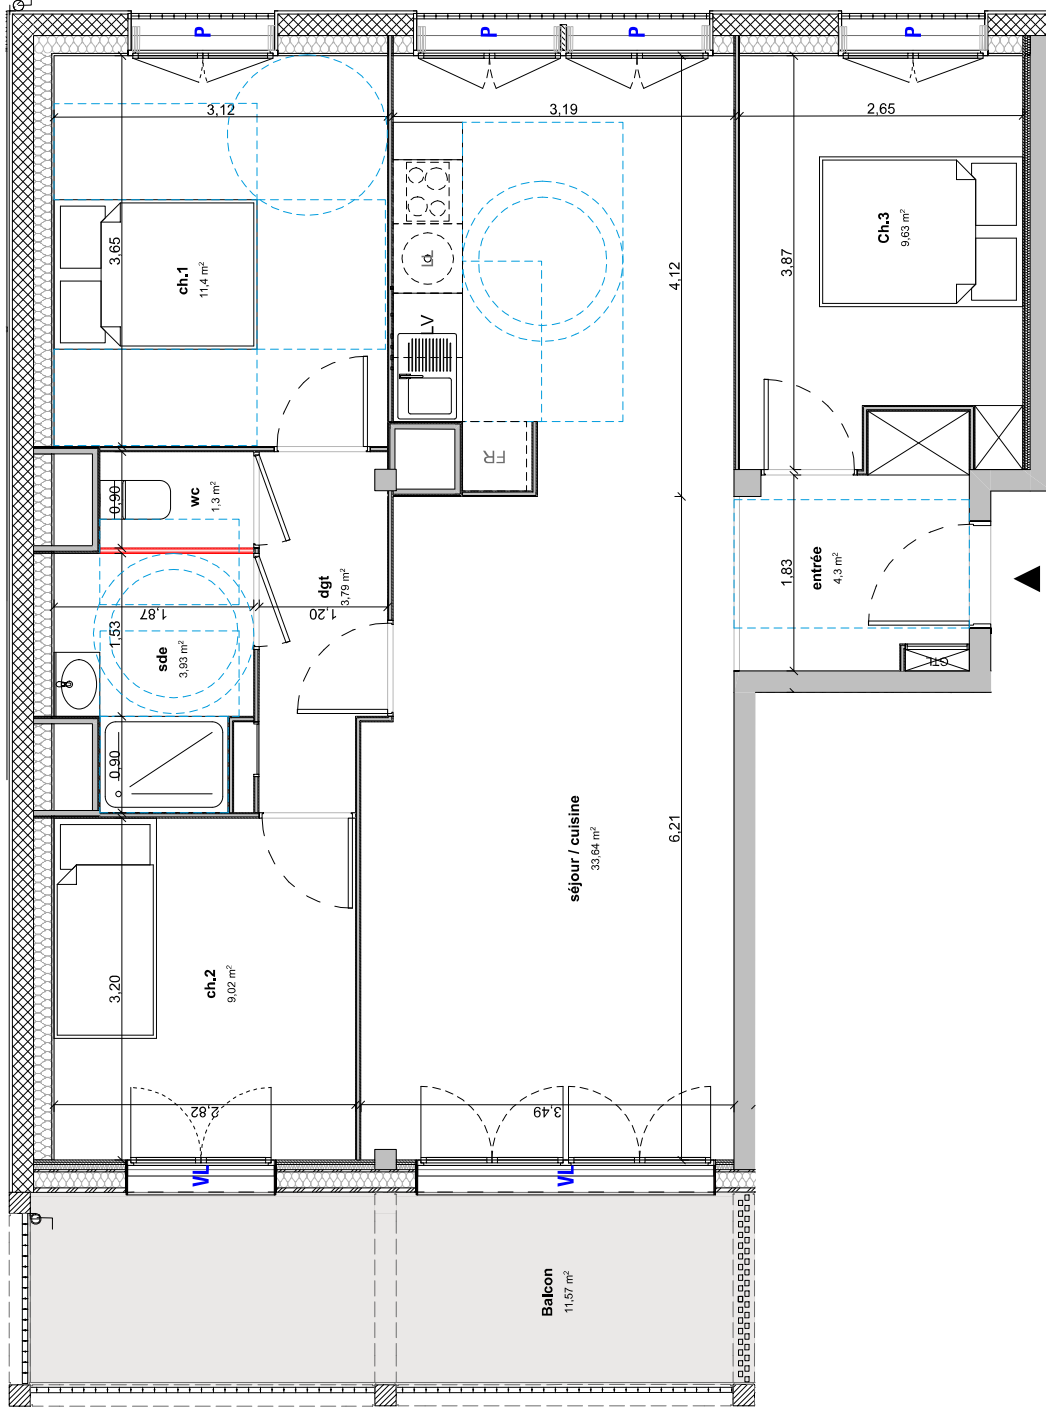

Légende

Placard
Cloison fusible
GTL
Tableau électrique
Faux plafond, soffite et poutre

AV
VL
P
Absence d'occlusion
Occlusion volet roulant
Occlusion persienne

+
Atres
emplacement lave linge
emplacement lave vaisselle
emplacement réfrigérateur

0 1 2 5
m

Les modifications sont susceptibles d'être apportées à ce plan en fonction des nécessités techniques ou réglementaires. Les surfaces de chaque pièce et extérieur sont indiquées en m². Les dimensions des radiateurs sont indiquées à titre indicatif, et peuvent subir des modifications, changements d'emplacement, ou ajout. Les appareils ménagers, meubles et légumes ne sont pas fournis. La surface de chaque pièce est calculée avec son éventuel placard. Le nombre, le positionnement et le dimensionnement des radiateurs dépendront du résultat d'étude thermique.