




Les jardins
DE MONTESPAN

Lot C302

Bâtiment C
 Niveau R+3
 Type T3

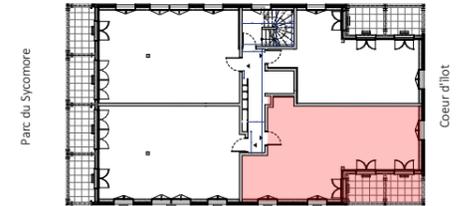


Surface habitable

ch.1	12,60
ch.2	12,18
entrée	5,11
Sde	3,87
Séjour / cuisine	28,03
wc	1,33
Total	63,12 m²

Surface annexe

balcon	10,45
Total	10,45 m²

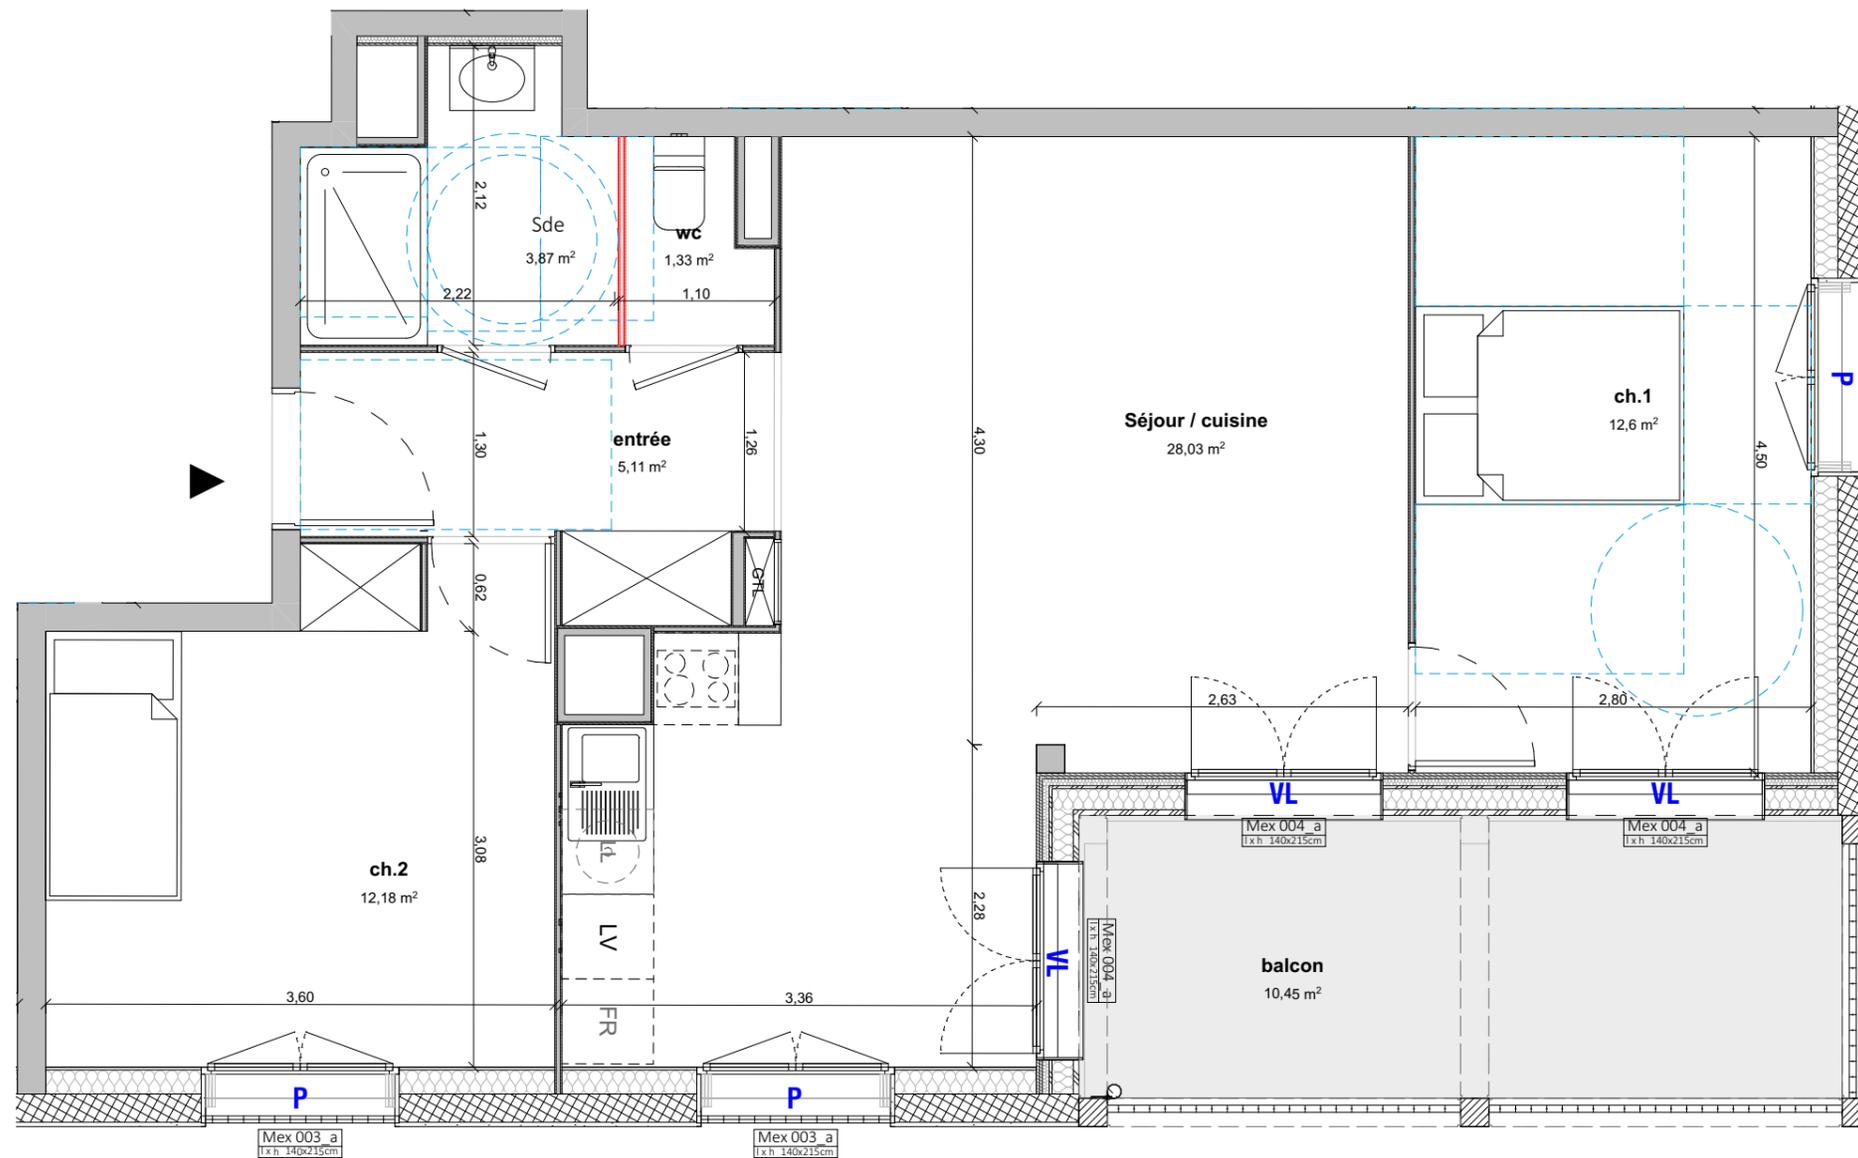

Légende

 Placard	 GTL Tableau électrique	 AV Absence d'occultation	 Arbres
 Cloison fusible	 Faux-plafond, soffite	 VL Occultation volet roulant	 LL emplacement lave linge
		 P Occultation persienne	 LV emplacement lave vaisselle
			 FR emplacement réfrigérateur



Des modifications sont susceptibles d'être apportées à ce plan en fonction des nécessités techniques ou réglementaires. Les surfaces de côtes niveaux intérieurs et extérieurs sont approximatives : Les retombées, faux-plafond, gaines équipements sanitaires, et dimensions des carrelages sont figurés à titre indicatif, et peuvent subir des modifications, changement d'emplacement, ou ajout. Les appareils ménagers, meubles et végétaux ne sont pas fournis. La surface de chaque pièce est calculée avec son éventuel placard. Le nombre, le positionnement et dimensionnement des radiateurs dépendront du résultat d'étude thermique.