

- F

PF

VR

GC

Pl.

TA

BSO
- Fenêtre

Porte fenêtre

Volet roulant

Garge-corps

Placard

Tableau abonné

Brise-soleil
- Cloison démontable

Faux-plafond

Hauteur min. 2.20m
- F

CU


LV

LL
- Frigo

Plaque de cuisson

Lave vaiselle

Lave linge

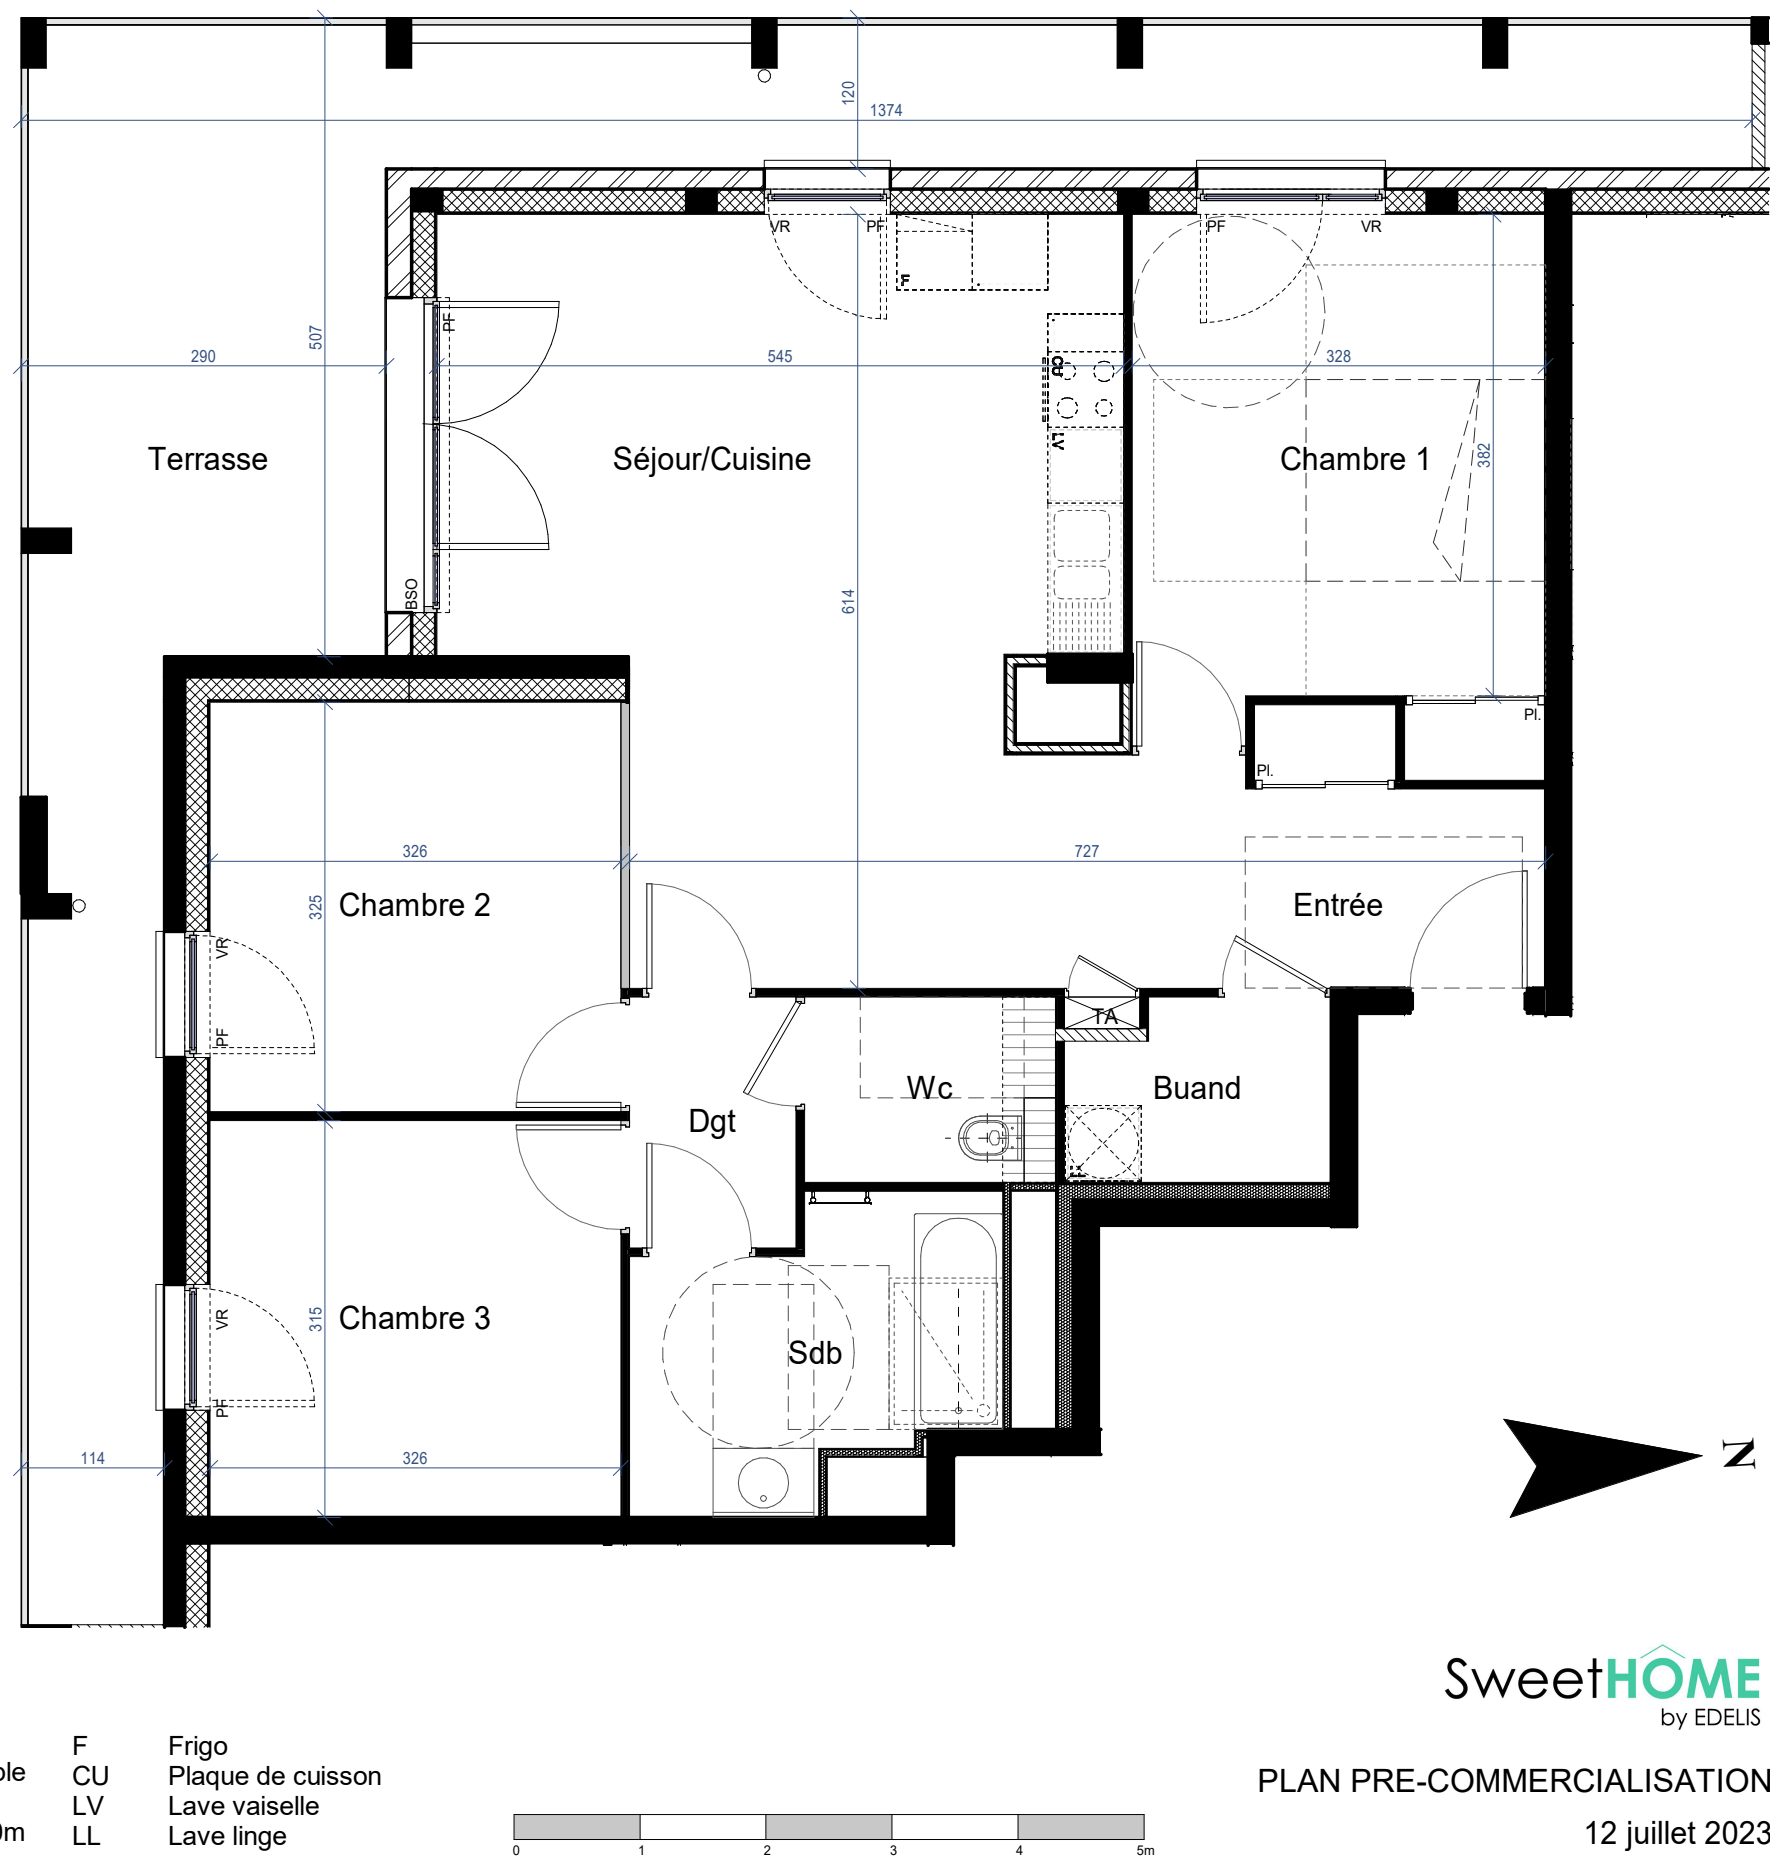

Des modifications sont susceptibles d'être apportées aux aménagements, en fonction des nécessités techniques, administratives et/ou réglementaires.  
Les surfaces, côtes, niveaux intérieurs et extérieurs, les retombées de poutres, faux-plafonds, gaines, équipements sanitaires et formats des carrelages sont figurés à titre indicatif.  
Les appareils ménagers, le mobilier et les végétaux ne sont pas fournis. La surface de chaque pièce est calculée avec son éventuel placard.

TERRASSES MONPLAISIR

ZAC Quarantaine - eco quartier Monplaisir

Villefranche

Parc Simone Veil

Rue Claude Vignard

LOT C-201

Appartement T4

Bâtiment C

Niveau N02

Surface habitable totale

83.86 m²

Entrée	6.19 m²
Séjour/Cuisine	28.82 m²
Chambre 1	13.65 m²
Chambre 2	10.60 m²
Chambre 3	10.27 m²
Sdb	6.04 m²
Wc	2.76 m²
Dgt	2.63 m²
Buand	2.90 m²

Terrasse

35.25 m²

50, Paul Sedaillan

69009 LYON

Visa de contrôle