

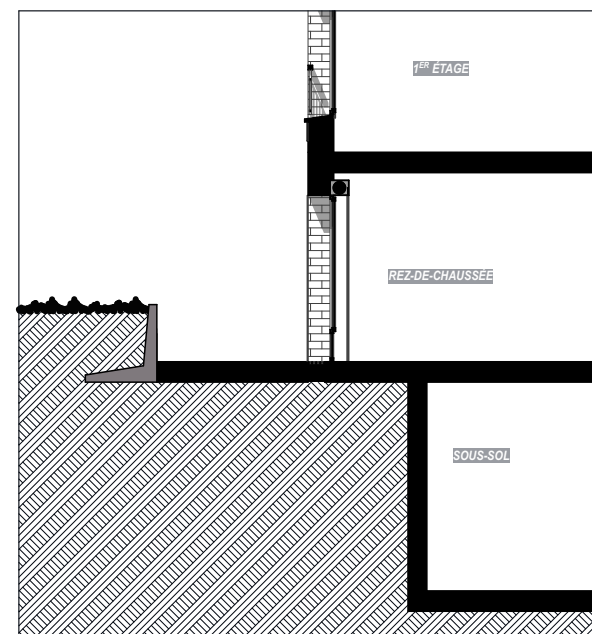
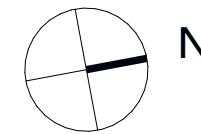


VILLA KLÉBER

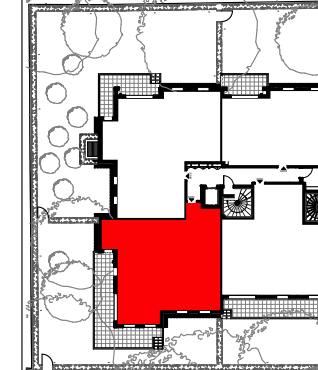

COUPE AA

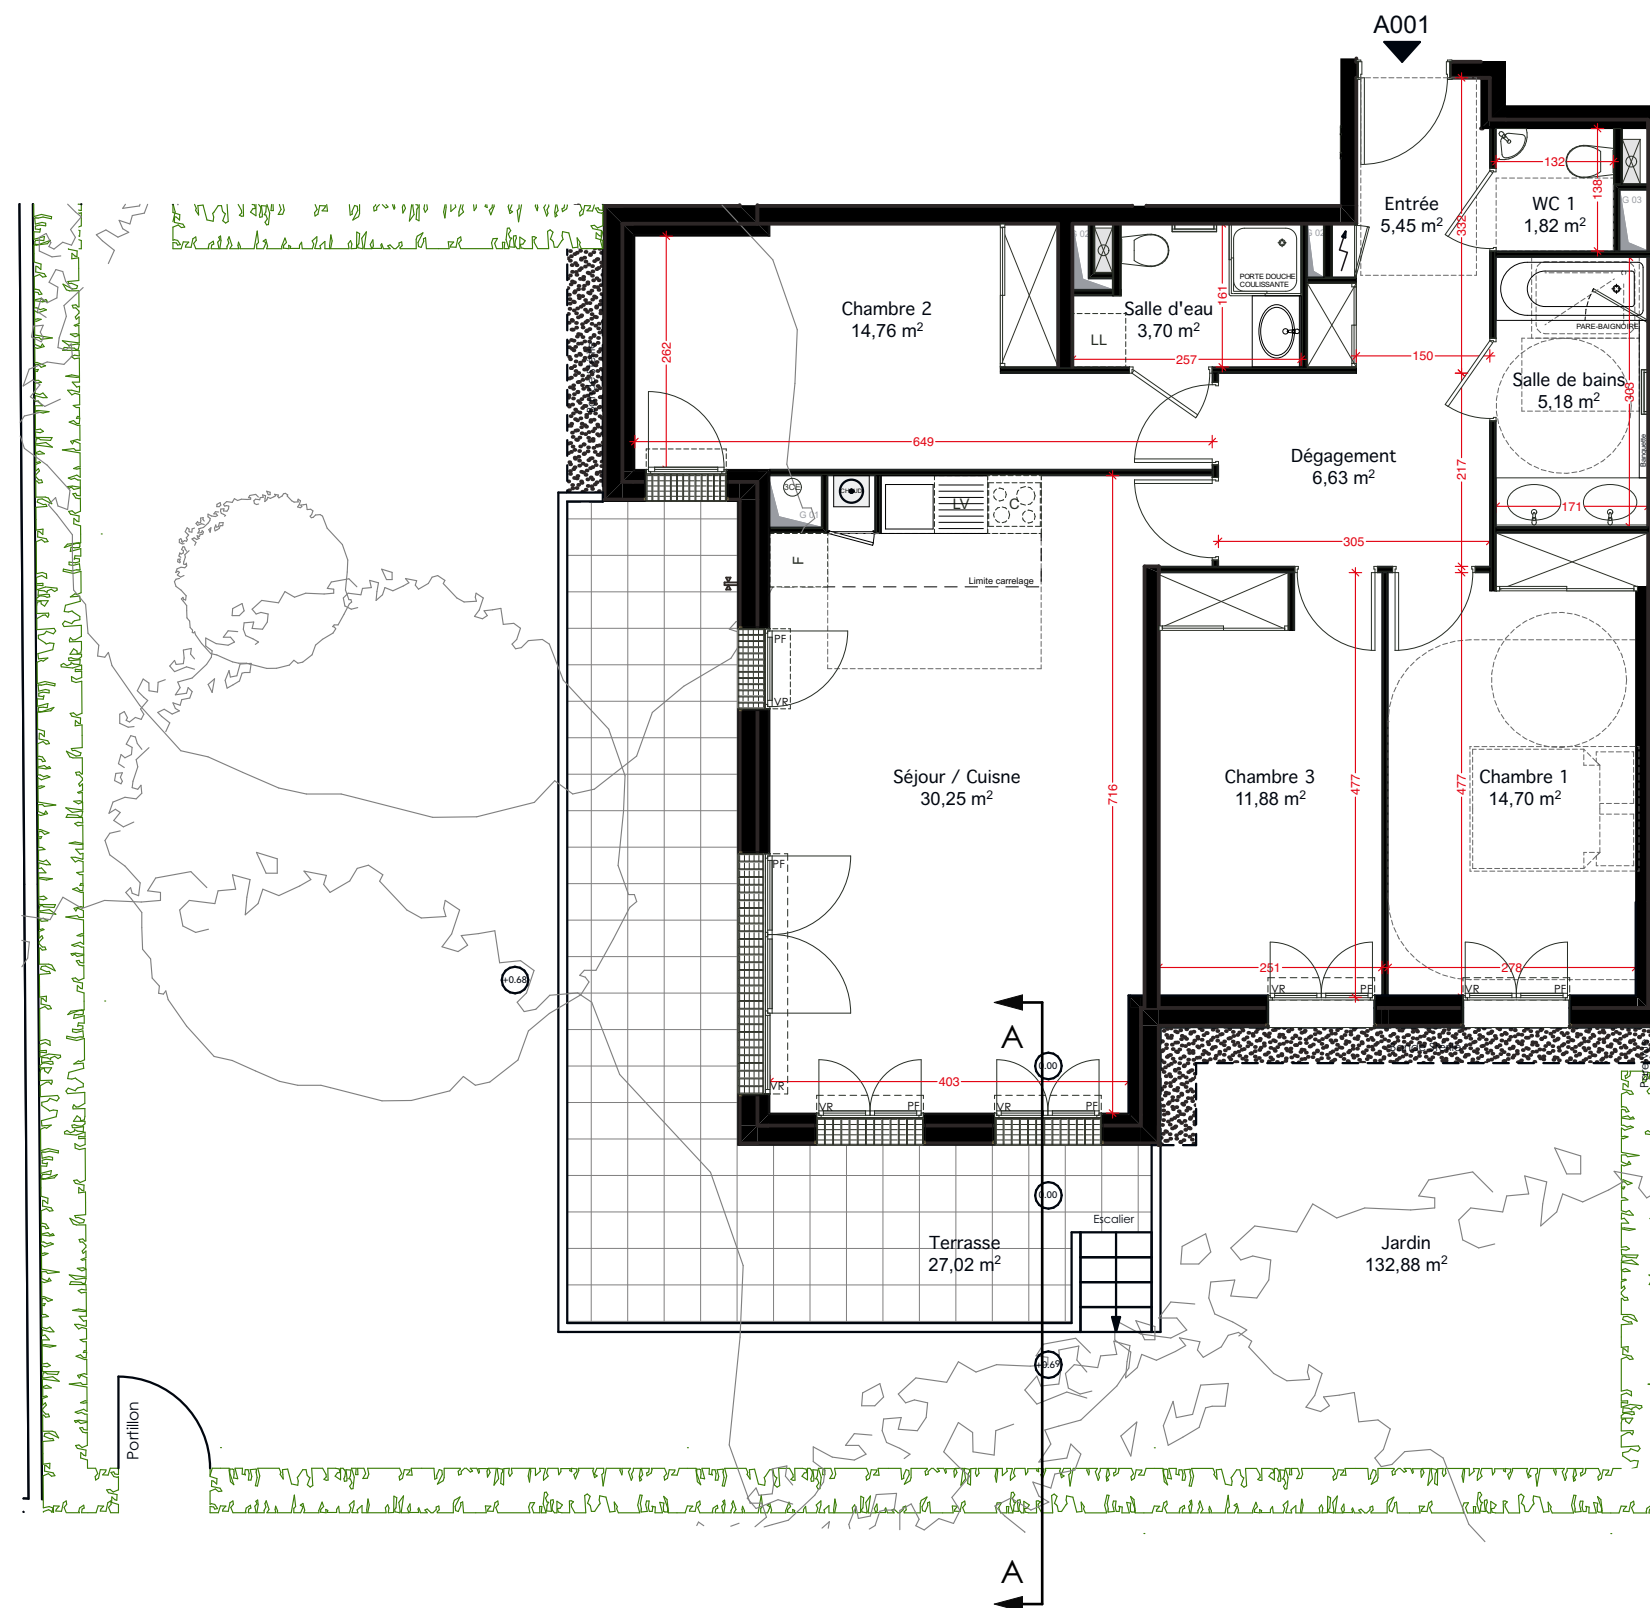

SCCV
RUE KLÉBER
12 rue Kléber - rue Saint Joseph
78150 LE CHESNAY

Lot n°A001
4 Pièces
Rez-de-chaussée

PLAN DE VENTE

TABLEAU DE SURFACES

Entrée	5,45
Séjour / Cuisine	30,25
Chambre 1	14,70
Chambre 2	14,76
Chambre 3	11,88
Salle de bains	5,18
Dégage	6,63
Salle d'eau	3,70
WC 1	1,82
SURFACES HABITABLE	94,37 m²
Terrasse	27,02
Jardin	132,88
SURFACES PRIVATIVES	254,27 m²

LÉGENDE

VR	Volet Roulant	PF	Porte-Fenêtre	FC	Fenêtre Coulissante
	Soffite	Chaud.	Chaudière	Fav	Fenêtre allège vitrée
LL	Lave-Linge	LV	Lave-Vaisselle		Sèche-Serviette
R	Réfrigérateur		Cuisson		Tableau Électrique

INDICE : N DATE: 07/04/2023

Des modifications sont susceptibles d'être apportées à ce plan, en fonction des nécessités techniques et réglementaires de la réalisation, tant en ce qui concerne les dimensions libres, que les équipements. Les surfaces et les hauteurs de seuils ou allèges indiquées sont approximatives, les retombées, faux-plafonds, ainsi que l'emplacement des équipements sont figurés à titre indicatif.

0 1 2 3 4 5m

Échelle 1/85^e