



Logement n°E001



PMR

Niveau RDC Type 3

Surface habitable 63,7 m²

Entrée	3,8 m ²
Séjour	21,1 m ²
Cuisine	5,7 m ²
Chambre 1	9,2 m ²
Chambre 2	11,8 m ²
Salle de bains	5,2 m ²
Sanitaire	2,2 m ²
Cellier	1,3 m ²
Dégagement	3,4 m ²

Loggia	8,7 m ²
Cave	4,3 m ²
Jardin	12,4 m ²

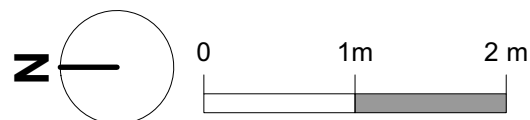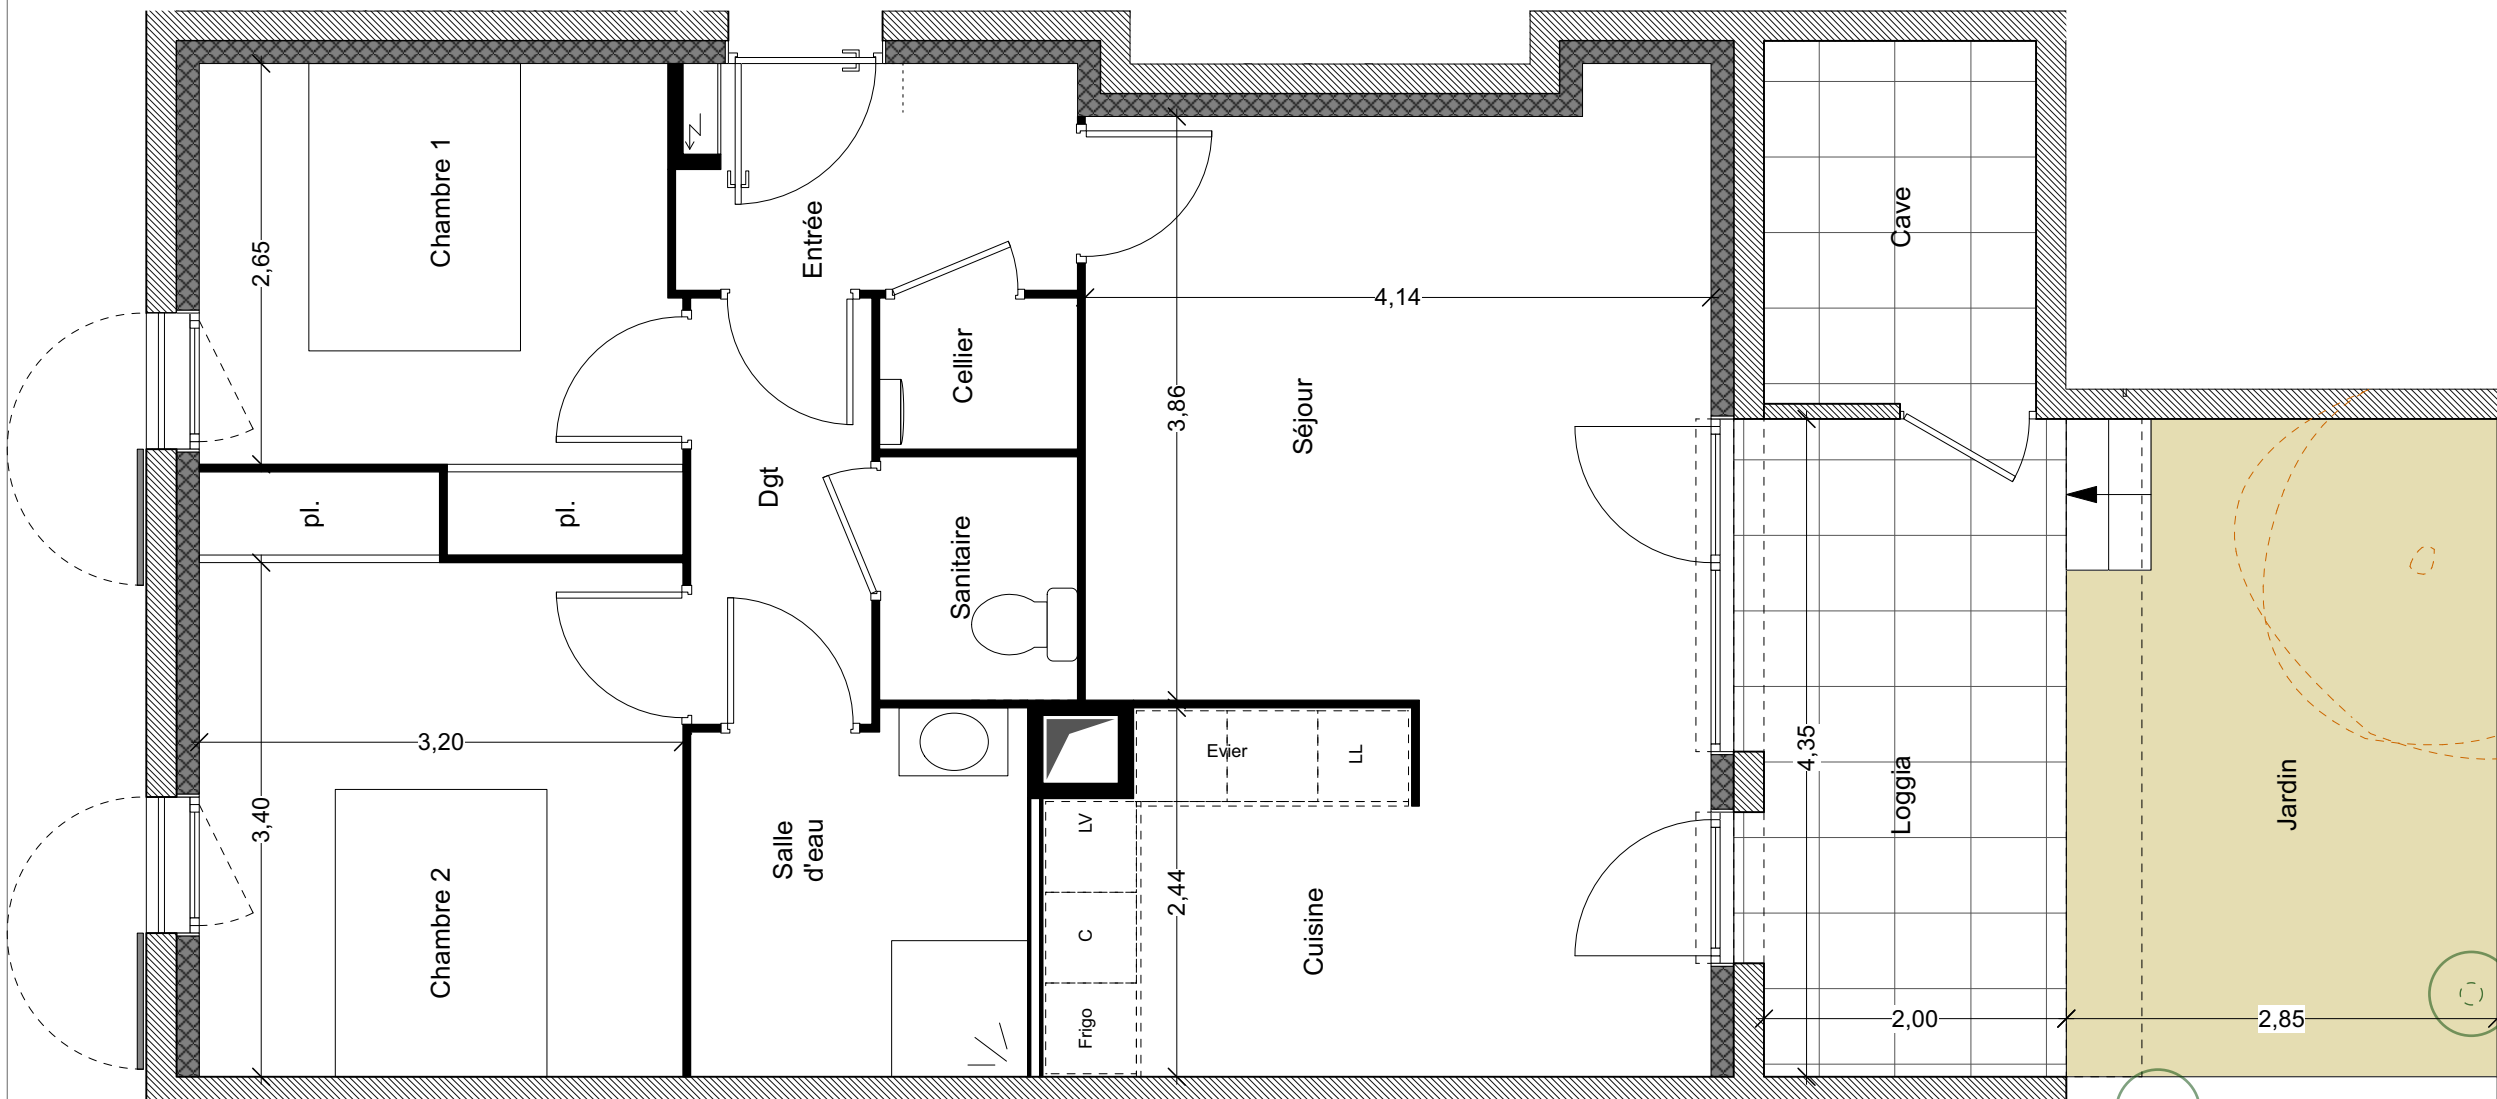

La société se réserve la possibilité d'apporter les modifications qui seraient dues à des impératifs d'ordre technique, administratif ou normatif.
Les équipements des cuisines sont portés à titre indicatif.

