


RDC Duplex - Niveau R+1




R+1 Duplex - Niveau R+2

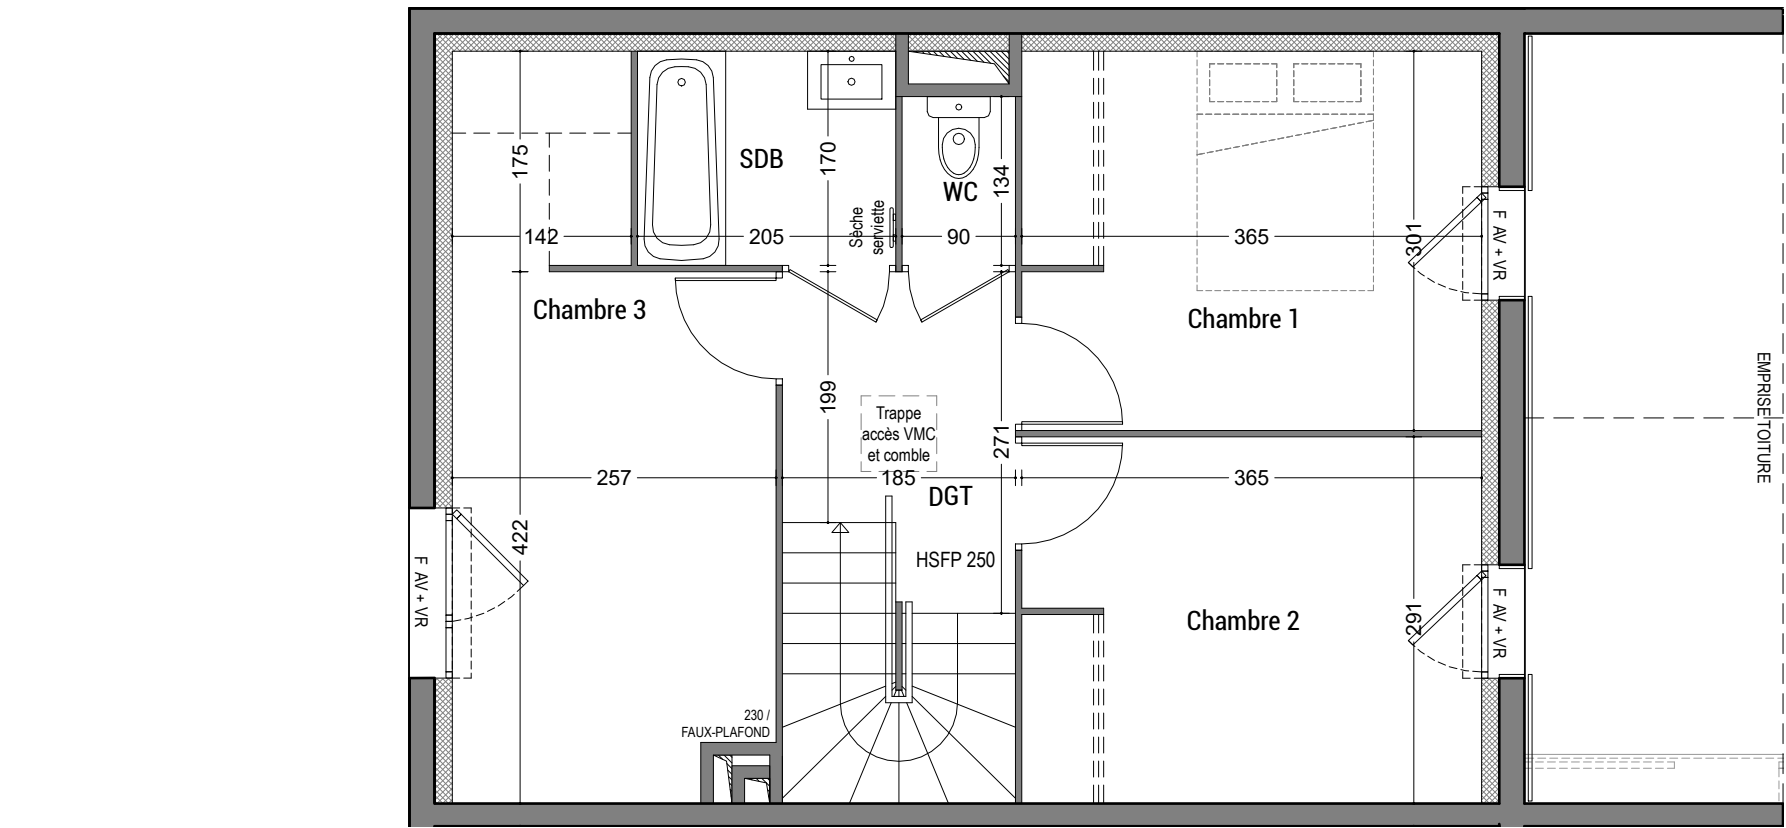


l'Atelier 127
ARCHITECTES


Dgt : Dégagement
F : Fenêtre
PF : Porte fenêtre
G-C : Garde-corps
AV : Allège vitrée
All. : Allège
VR : Volet roulant
RP : Robinet de puisage
== Proposition d'agencement en placard non inclus

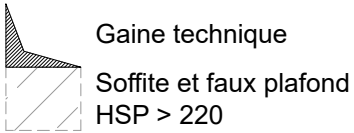

Des modifications sont susceptibles d'être apportées aux aménagements, en fonction des nécessités techniques, administratives et/ou réglementaires. Les surfaces, côtes, niveaux intérieurs et extérieurs, les retombées de poutre, faux-plafonds, gaines, les équipements sanitaires et formats des carrelages sont figurés à titre indicatif et peuvent faire l'objet de modifications pour raisons techniques. Les appareils ménagers, le mobilier et les végétaux ne sont pas fournis. La surface de chaque pièce est calculée avec son éventuel placard. Les jardins peuvent présenter une pente à la livraison

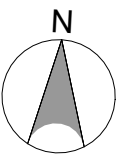

VILLAS DEVORAH
Rue Yves KLEIN
01000 BOURG EN BRESSE

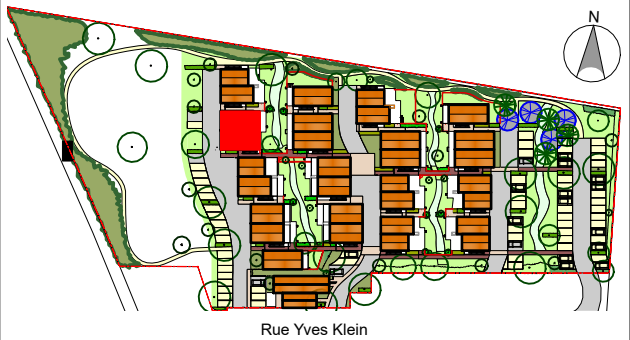

Rue Yves Klein

LOT D102

Plot : D T4 Duplex Niveau : R+1/R+2

Surface habitable totale = 88.35 m²

Tableau des surfaces (m²)	
Séjour - Cuisine	40.60 m²
WC	1.00 m²
Buanderie	3.25 m²
Chambre 1	10.95 m²
Chambre 2	10.55 m²
Chambre 3	13.00 m²
SDB	3.45 m²
WC	1.20 m²
Dégagement	4.35 m²
Surface Extérieure (m²)	
Terrasse	23.50 m²
Cellier	1.65 m²

PLAN PRE-COMMERCIALISATION

16/01/2023

Visa de controle

