



Les jardins
DE MONTESPAN


Lot F104

Bâtiment
Niveau
Type

F
R+1
T4



Surface habitable	Ch.3 dgt entrée sde séjour / cuisine wc	9,63 3,77 4,31 4,02 35,22 1,27 79,08 m ²
Surface annexe	Balcon	11,57 11,57 m ²
Indice N		23/03/2023

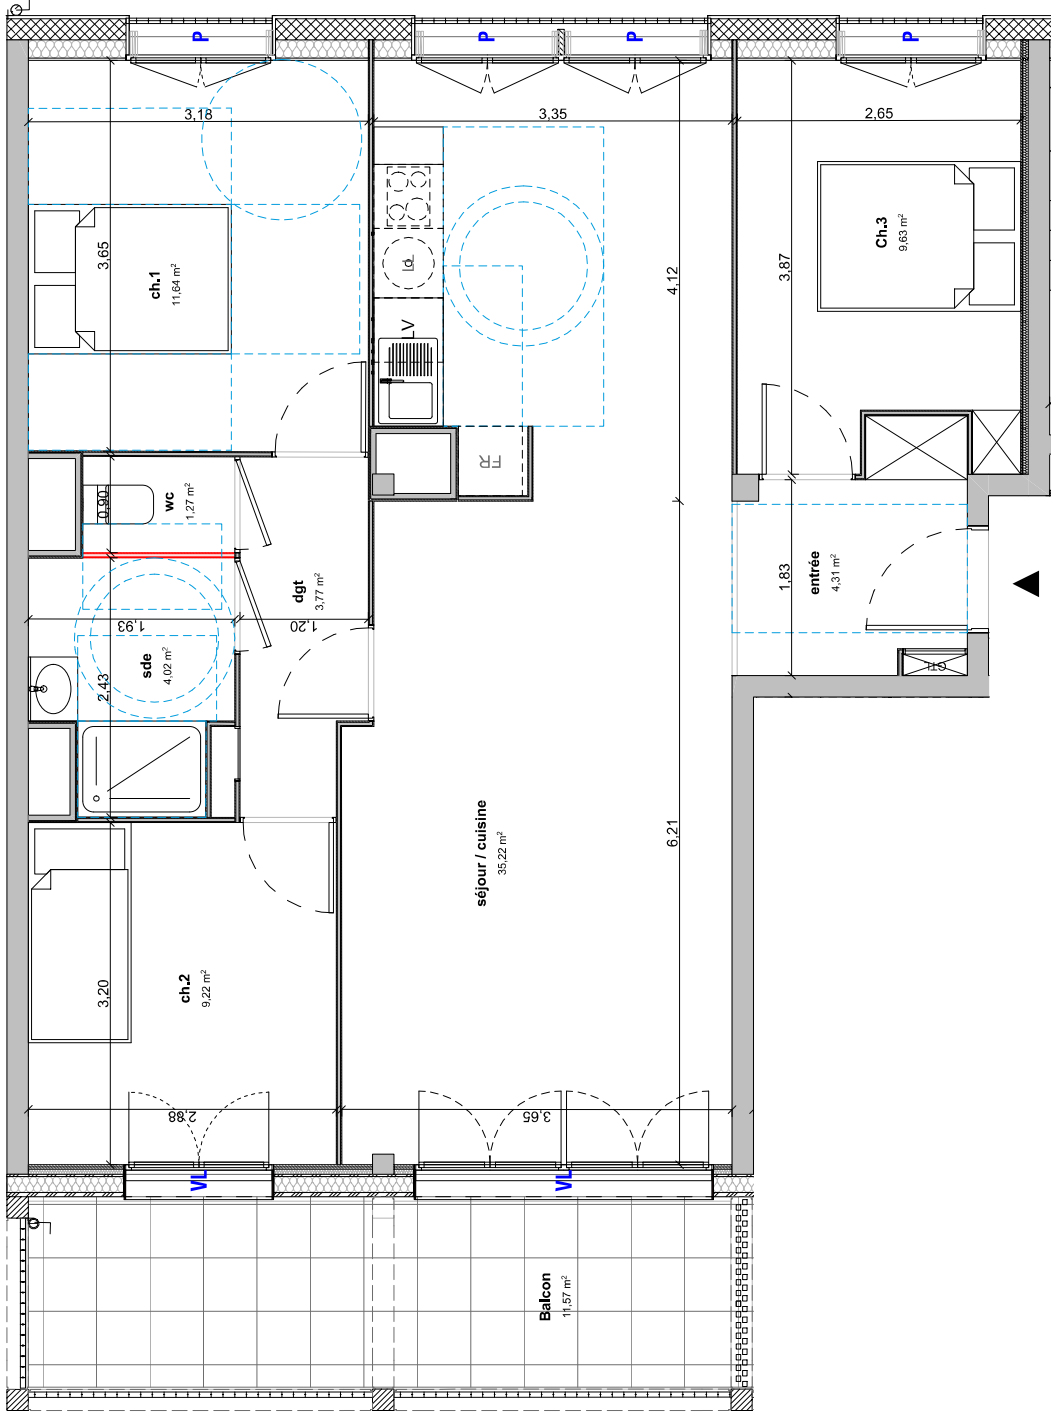

Légende

- Placard
- Tableau électrique
- GTL
- Faux plafond, soffite et poutre
- Cloison fusible

- AV
- VL
- P
- Absence d'occlusion
- Occultation volet roulant
- Occultation persienne

- +
- Arbres
- emplacement lave linge
- emplacement lave vaisselle
- emplacement réfrigérateur



Des modifications sont susceptibles d'être apportées à ce plan en fonction des nécessités techniques ou réglementaires. Les surfaces de chaque pièce sont indiquées en m² et peuvent varier en fonction des modifications, changements d'emplacement, ou ajout. Les appareils ménagers, meubles et légendes ne sont pas fournis. La surface de chaque pièce est calculée avec son éventuel placard. Le nombre, le positionnement et le dimensionnement des radiateurs dépendront du résultat d'étude thermique.