

TERRASSES MONPLAISIR
ZAC Quarantaine - eco quartier Monplaisir
Villefranche



LOT C-404a Appartement T4 DUP

Bâtiment C

Niveau N04

Surface habitable totale 79.05 m²


Entrée	4.82 m ²
Séjour/Cuisine	26.58 m ²
Chambre 1	10.04 m ²
Chambre 2	9.28 m ²
Chambre 3	10.47 m ²
Sdb	5.14 m ²
Sdb	4.82 m ²
Wc	2.10 m ²
Wc	1.17 m ²
Dgt	3.24 m ²
Buand	1.39 m ²

Terrasse	28.33 m ²
Terrasse	10.05 m ²

Visa de contrôle



50, Paul Sedaillan
69009 LYON

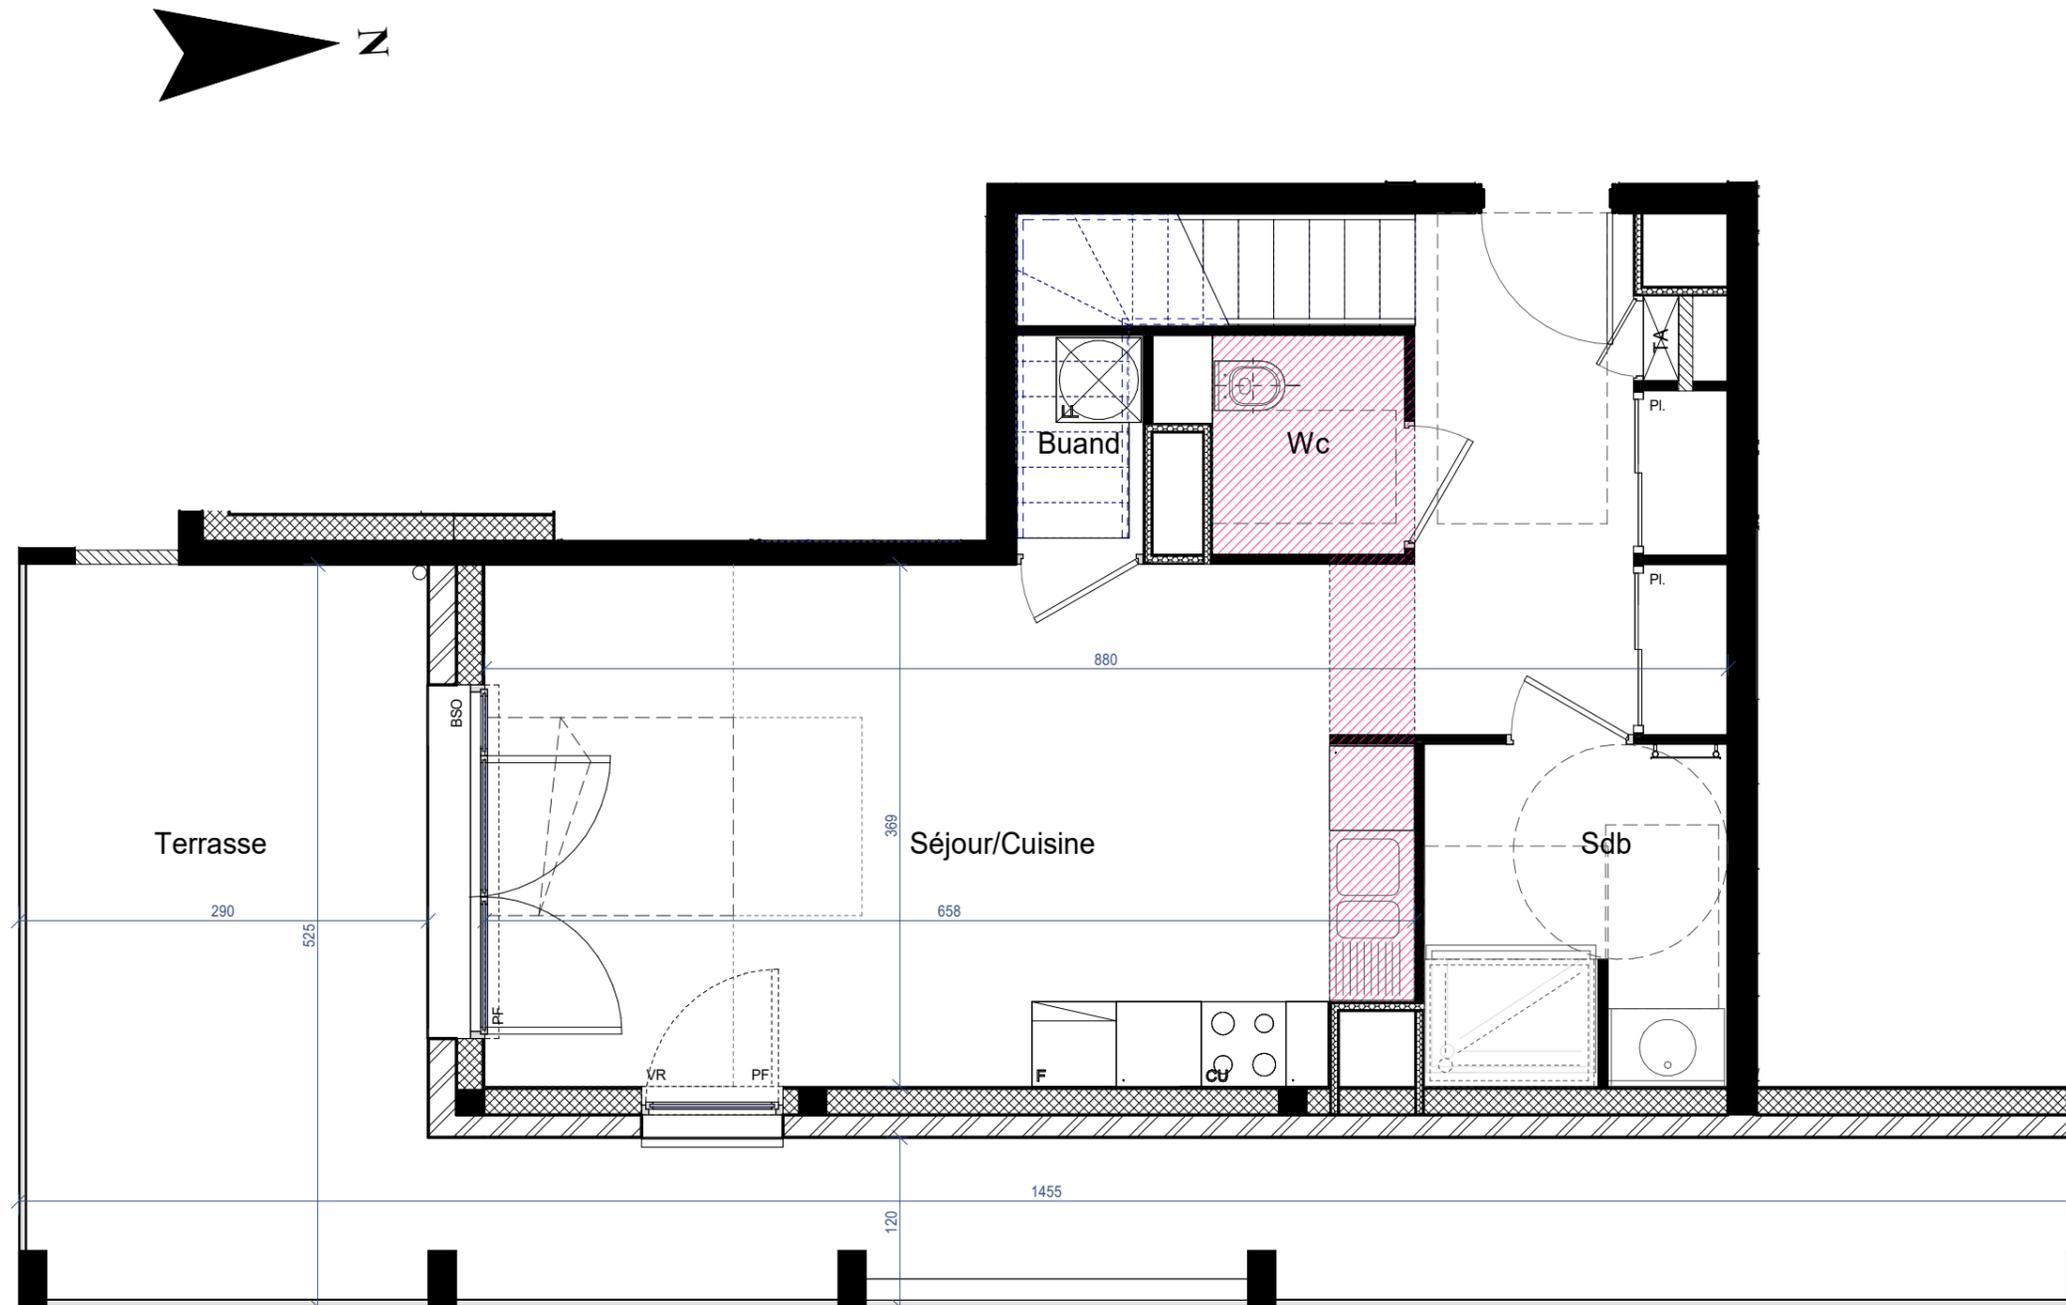

- F Fenêtre
- PF Porte fenêtre
- VR Volet roulant
- GC Garge-corps
- PI Placard
- TA Tableau abonné
- BSO Brise-soleil


- Cloison démontable
- ▨ Faux-plafond
- ▨ Hauteur min. 2.20m
- F Frigo
- CU Plaque de cuisson
- LV Lave vaiselle
- LL Lave linge



PLAN PRE-COMMERCIALISATION

12 juillet 2023

Des modifications sont susceptibles d'être apportées aux aménagements, en fonction des nécessités techniques, administratives et/ou réglementaires.
Les surfaces, côtes, niveaux intérieurs et extérieurs, les retombées de poutres, faux-plafonds, gaines, équipements sanitaires et formats des carrelages sont figurés à titre indicatif.
Les appareils ménagers, le mobilier et les végétaux ne sont pas fournis. La surface de chaque pièce est calculée avec son éventuel placard.

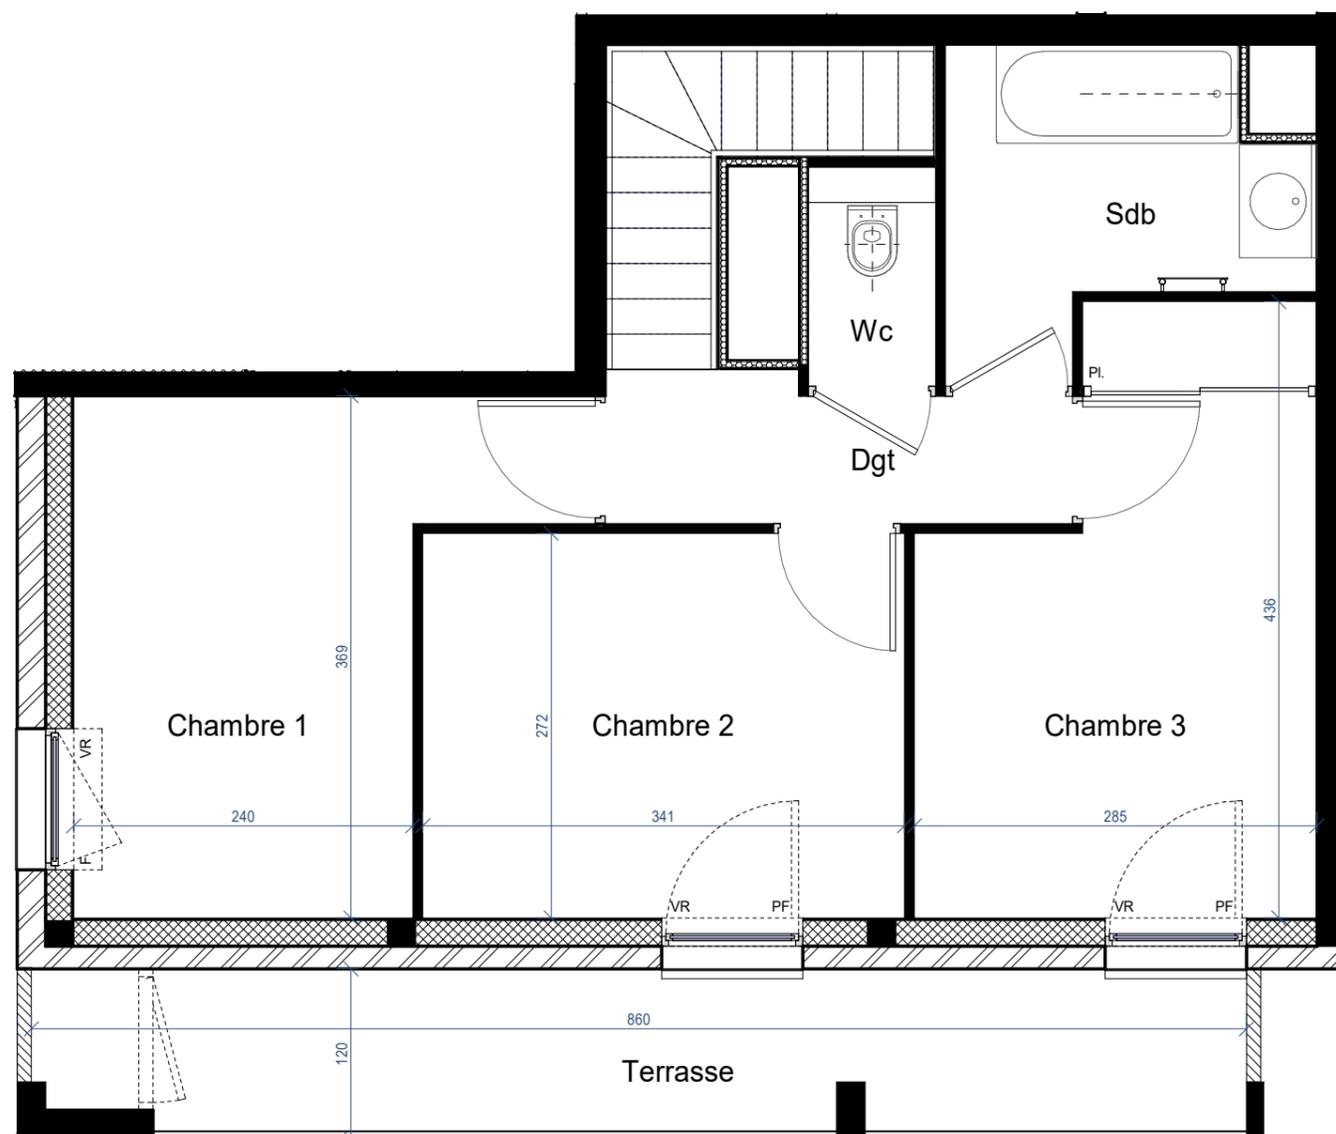

F Fenêtre
 PF Porte fenêtre
 VR Volet roulant
 GC Garge-corps
 Pl. Placard
 TA Tableau abonné
 BSO Brise-soleil

— Cloison démontable
 ▨ Faux-plafond
 Hauteur min. 2.20m

F Frigo
 CU Plaque de cuisson
 LV Lave vaiselle
 LL Lave linge




PLAN PRE-COMMERCIALISATION

12 juillet 2023

Des modifications sont susceptibles d'être apportées aux aménagements, en fonction des nécessités techniques, administratives et/ou réglementaires.
 Les surfaces, côtes, niveaux intérieurs et extérieurs, les retombées de poutres, faux-plafonds, gaines, équipements sanitaires et formats des carrelages sont figurés à titre indicatif.
 Les appareils ménagers, le mobilier et les végétaux ne sont pas fournis. La surface de chaque pièce est calculée avec son éventuel placard.

TERRASSES MONPLAISIR
 ZAC Quarantaine - eco quartier Monplaisir
 Villefranche

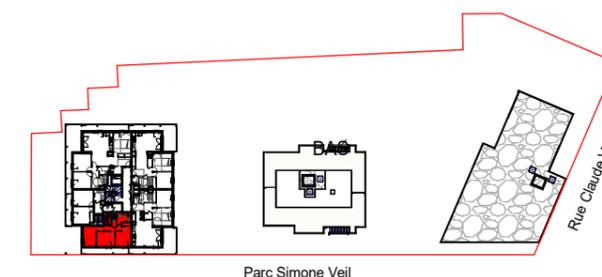

LOT C-404B Appartement T4 DUP

Bâtiment C

Niveau N05

Surface habitable totale 79.05 m²

Entrée	4.82 m ²
Séjour/Cuisine	26.58 m ²
Chambre 1	10.04 m ²
Chambre 2	9.28 m ²
Chambre 3	10.47 m ²
Sdb	5.14 m ²
Sdb	4.82 m ²
Wc	2.10 m ²
Wc	1.17 m ²
Dgt	3.24 m ²
Buand	1.39 m ²
Terrasse	28.33 m ²
Terrasse	10.05 m ²

Visa de contrôle



50, Paul Sedaillan
 69009 LYON

