


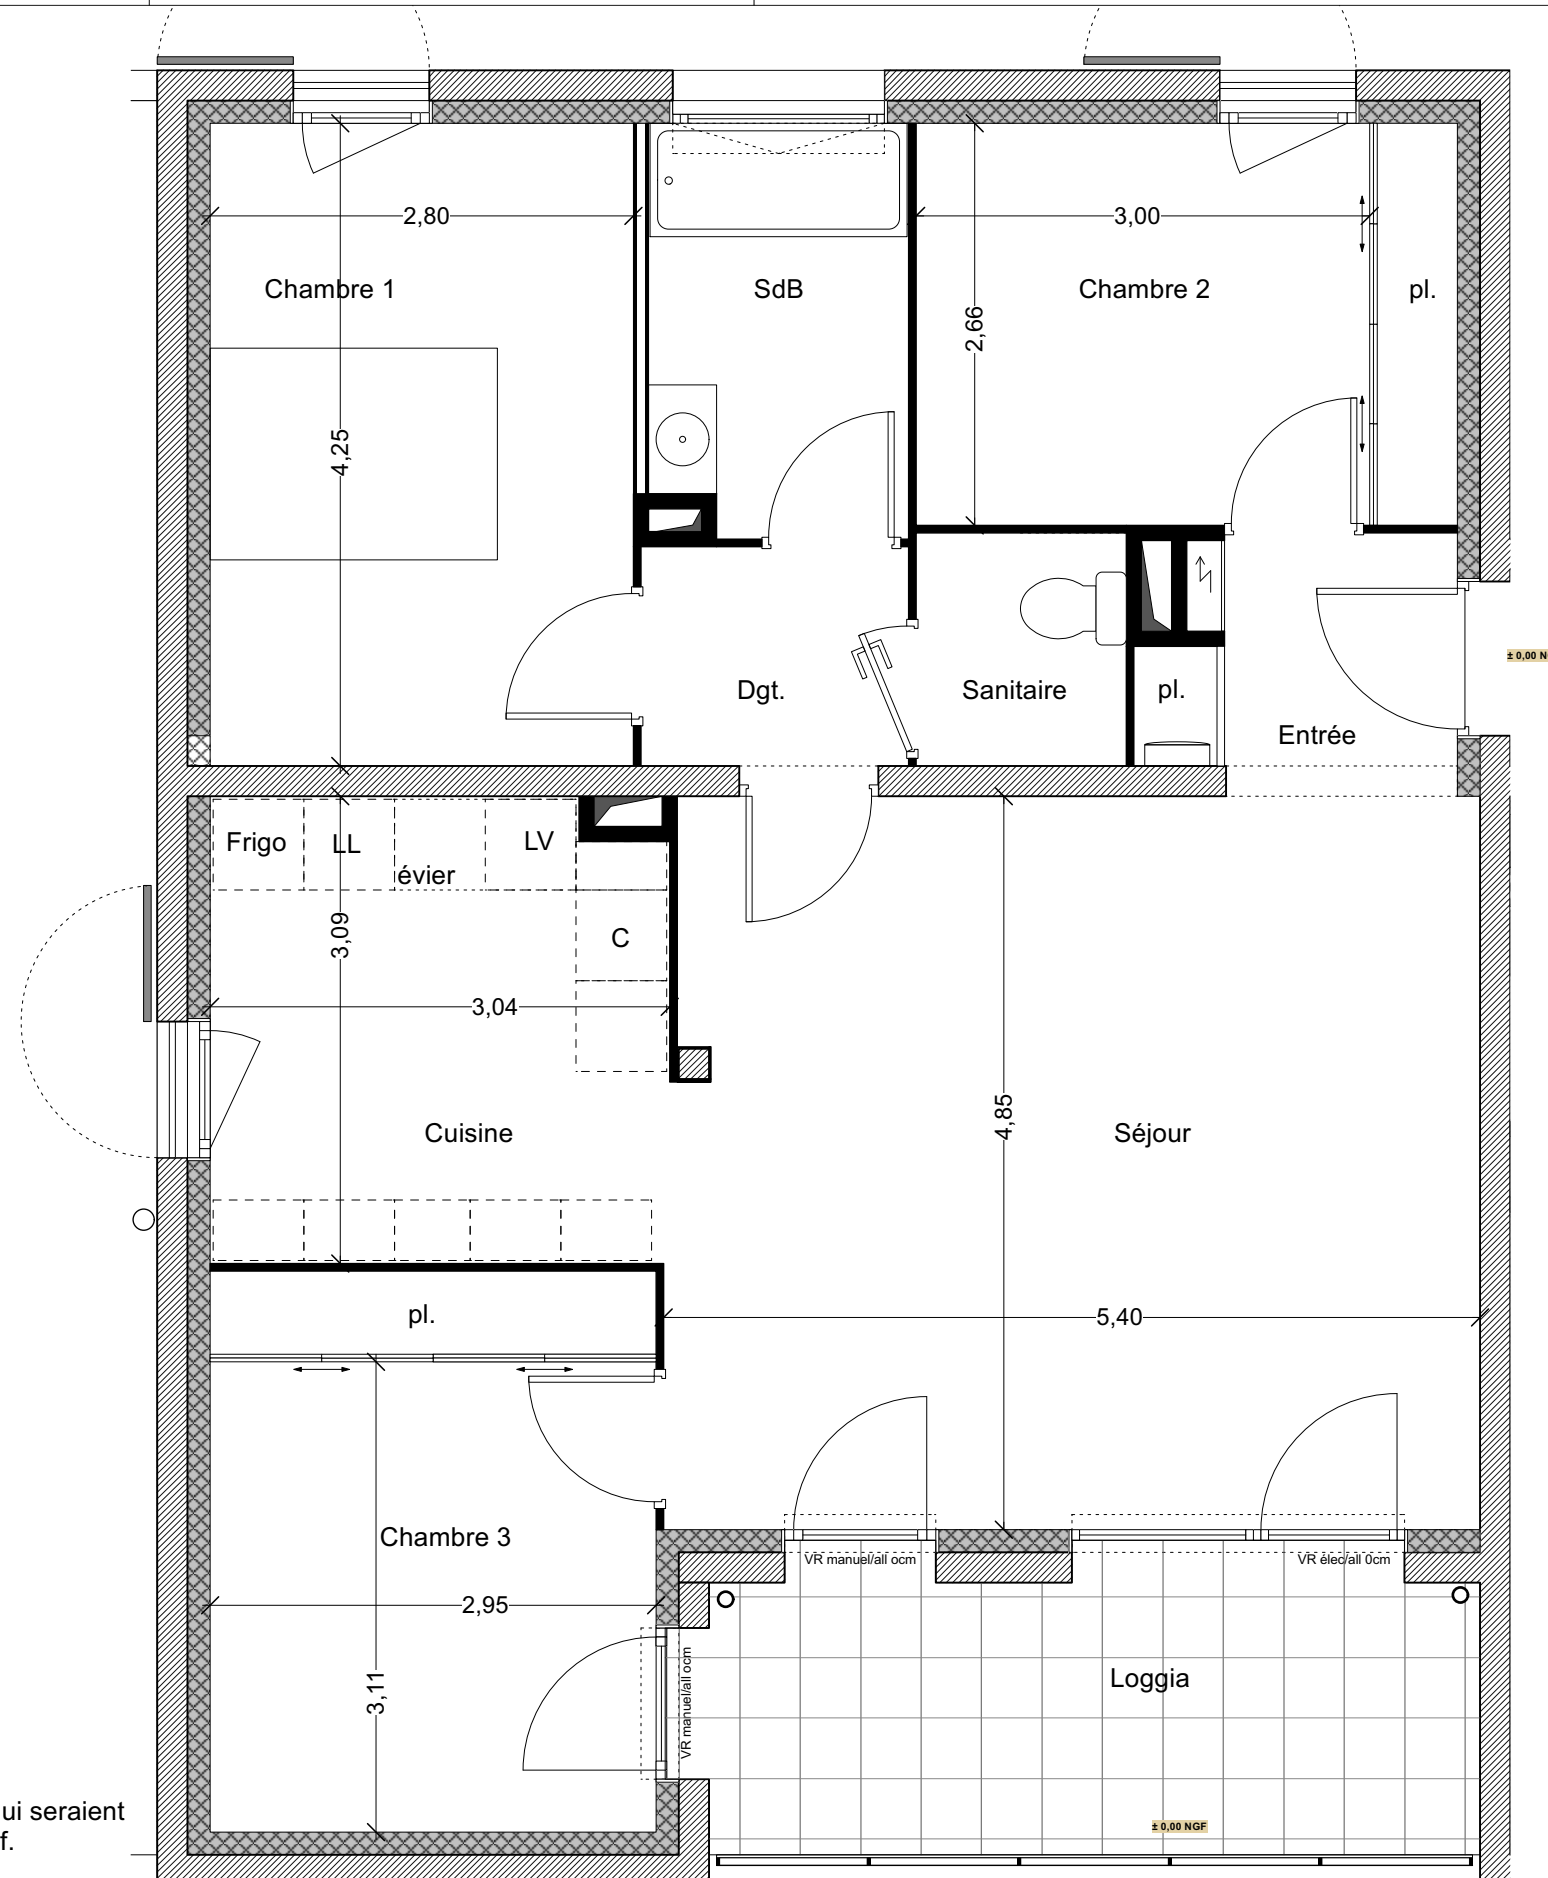


Logement n°B201 Niveau R+2 Type 4

Surface habitable	80,0 m²
Entrée	3,1 m ²
Séjour	26,0 m ²
Cuisine	9,2 m ²
Dégagement	2,7 m ²
Salle de bains	4,6 m ²
Sanitaire	2,1 m ²
Chambre 1	11,9 m ²
Chambre 2	9,5 m ²
Chambre 3	10,9 m ²
Loggia	9,1 m ²



SCCV AVIGNON BEL AIR
11 Boulevard de la Grande Thumine
Parc d'Ariane - Bâtiment C
13090 AIX EN PROVENCE
Tél. 04 42 52 90 40
RCS TOULOUSE 920 303 385

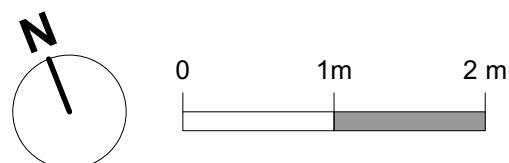

La société se réserve la possibilité d'apporter les modifications qui seraient dues à des impératifs d'ordre technique, administratif ou normatif.
Les équipements des cuisines sont portés à titre indicatif.

