



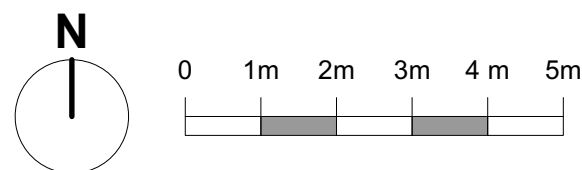

## Logement n°1003 Niveau RDC Type 3

<b>Surface habitable</b>	<b>61,7 m<sup>2</sup></b>
Entrée	3,4 m <sup>2</sup>
Séjour	19,5 m <sup>2</sup>
Cuisine	6,4 m <sup>2</sup>
Dégagement	4,1 m <sup>2</sup>
Salle de bains	4,8 m <sup>2</sup>
W.C.	2,1 m <sup>2</sup>
Chambre 1	12,1 m <sup>2</sup>
Chambre 2	9,3 m <sup>2</sup>
Local vélo	3,9 m <sup>2</sup>
Terrasse	14,6 m <sup>2</sup>
Jardin 1	26 m <sup>2</sup>
Jardin 2	32,8 m <sup>2</sup>

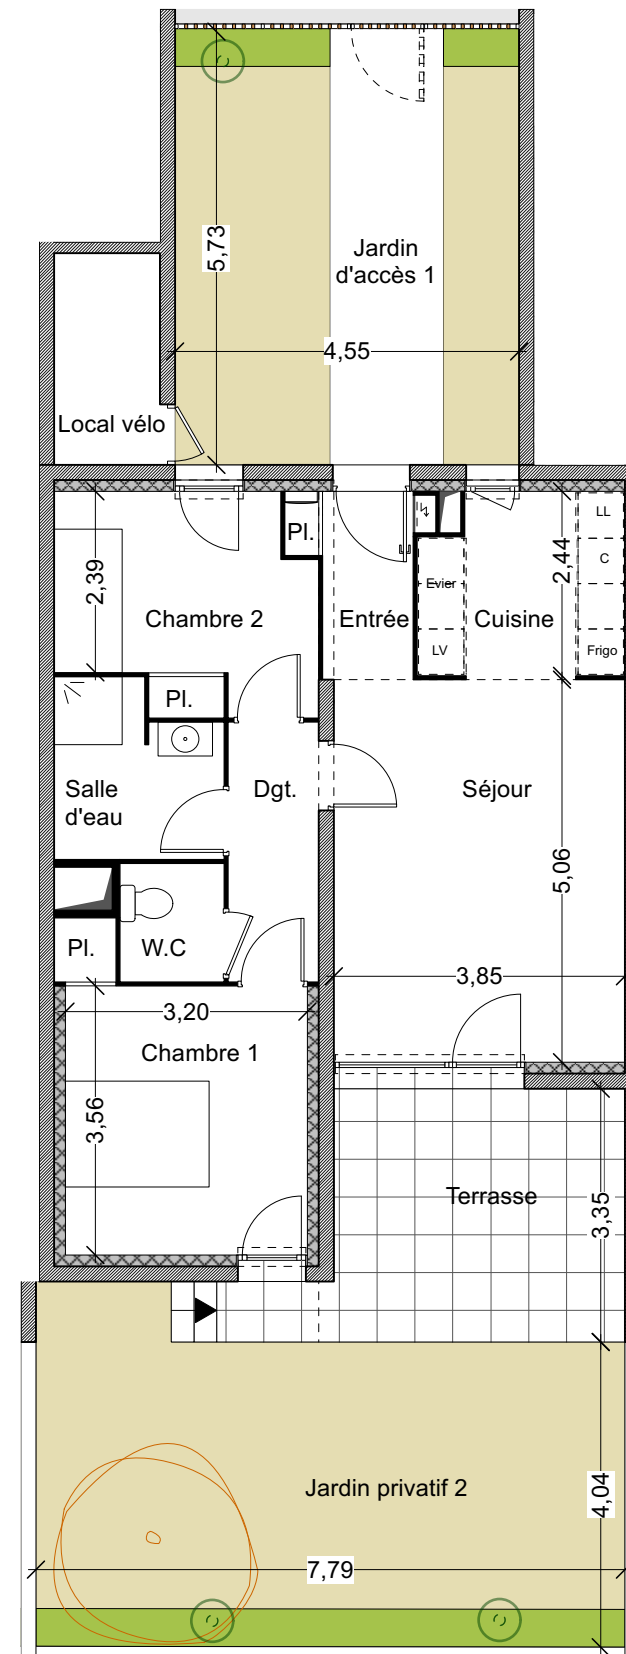

La société se réserve la possibilité d'apporter les modifications qui seraient dues à des impératifs d'ordre technique, administratif ou normatif.  
Les équipements des cuisines sont portés à titre indicatif, sauf l'évier qui sera livré en base.

