

F Fenêtre
PF Porte fenêtre
VR Volet roulant
GC Garge-corps
PI. Placard
TA Tableau abonné
BSO Brise-soleil

Cloison démontable
Faux-plafond
Hauteur min. 2.20m

F Frigo
CU Plaque de cuisson
LV Lave vaiselle
LL Lave linge




PLAN PRE-COMMERCIALISATION

12 juillet 2023

Des modifications sont susceptibles d'être apportées aux aménagements, en fonction des nécessités techniques, administratives et/ou réglementaires.
Les surfaces, côtes, niveaux intérieurs et extérieurs, les retombées de poutres, faux-plafonds, gaines, équipements sanitaires et formats des carrelages sont figurés à titre indicatif.
Les appareils ménagers, le mobilier et les végétaux ne sont pas fournis. La surface de chaque pièce est calculée avec son éventuel placard.

TERRASSES MONPLAISIR

ZAC Quarantaine - eco quartier Monplaisir
Villefranche

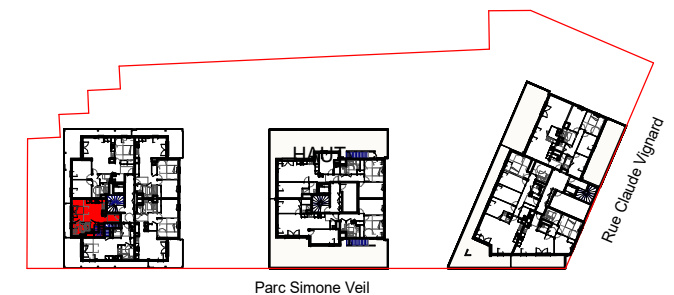

LOT C-405a Appartement T3 DUP

Bâtiment C

Niveau N04

Surface habitable totale 68.94 m²


Entrée	3.49 m²
Séjour/Cuisine	22.30 m²
Chambre 1	11.65 m²
Chambre 2	10.97 m²
Sdb	3.92 m²
Wc	2.06 m²
Wc/Sdb	6.12 m²
Dgt	3.57 m²
Rgt	2.48 m²
Buand	2.38 m²

Terrasse	6.38 m²
Terrasse	6.30 m²



50, Paul Sedaillan
69009 LYON

Visa de contrôle

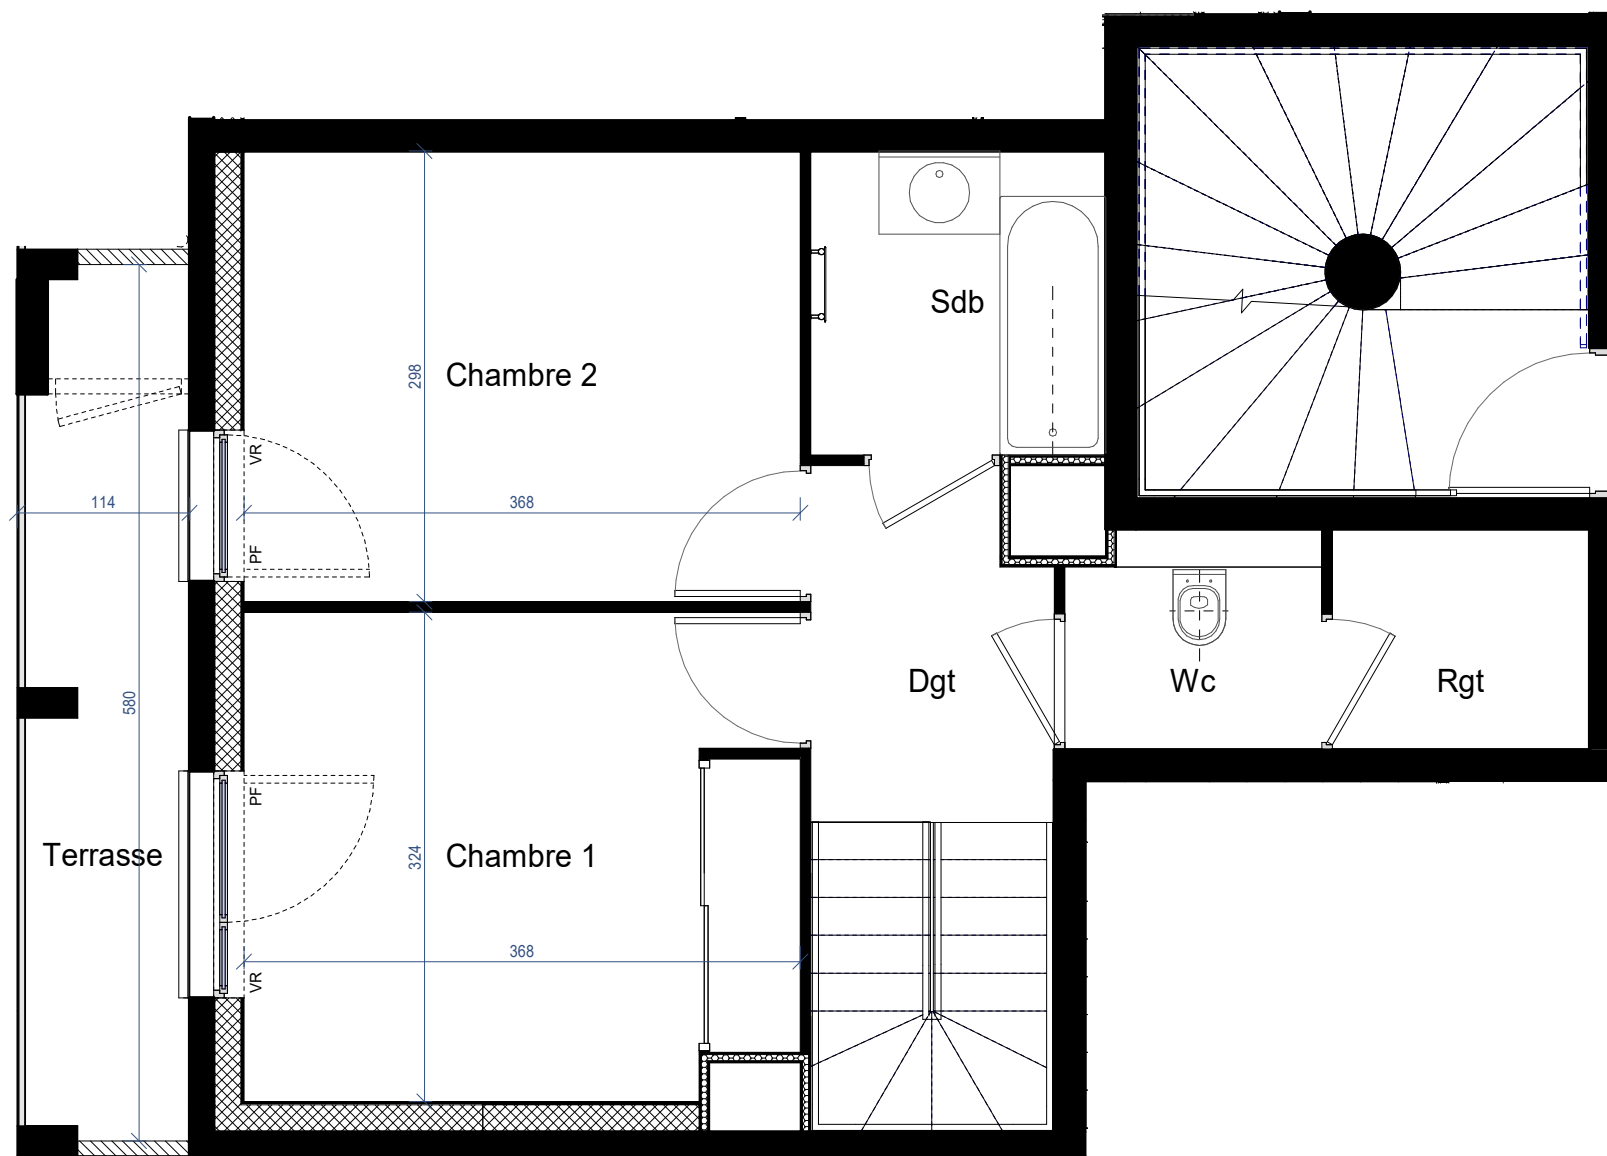

F Fenêtre
PF Porte fenêtre
VR Volet roulant
GC Garge-corps
PI. Placard
TA Tableau abonné
BSO Brise-soleil

Cloison démontable
Faux-plafond
Hauteur min. 2.20m
F Frigo
CU Plaque de cuisson
LV Lave vaiselle
LL Lave linge




PLAN PRE-COMMERCIALISATION

12 juillet 2023

Des modifications sont susceptibles d'être apportées aux aménagements, en fonction des nécessités techniques, administratives et/ou réglementaires.
Les surfaces, côtes, niveaux intérieurs et extérieurs, les retombées de poutres, faux-plafonds, gaines, équipements sanitaires et formats des carrelages sont figurés à titre indicatif.
Les appareils ménagers, le mobilier et les végétaux ne sont pas fournis. La surface de chaque pièce est calculée avec son éventuel placard.

TERRASSES MONPLAISIR

ZAC Quarantaine - eco quartier Monplaisir
Villefranche

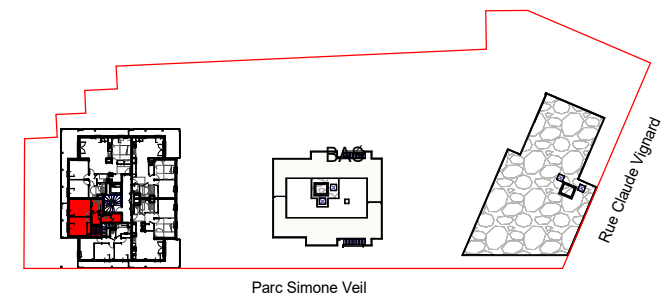

LOT C-405b Appartement T3 DUP

Bâtiment C

Niveau N05

Surface habitable totale 68.94 m²

Entrée	3.49 m²
Séjour/Cuisine	22.30 m²
Chambre 1	11.65 m²
Chambre 2	10.97 m²
Sdb	3.92 m²
Wc	2.06 m²
Wc/Sdb	6.12 m²
Dgt	3.57 m²
Rgt	2.48 m²
Buand	2.38 m²

Terrasse	6.38 m²
Terrasse	6.30 m²



50, Paul Sedaillan
69009 LYON

Visa de contrôle