



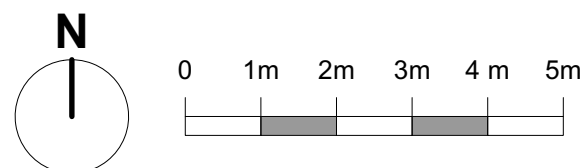

Logement n°1004 Niveau RDC Type 3

Surface habitable	61,7 m²
Entrée	3,4 m ²
Séjour	19,5 m ²
Cuisine	6,4 m ²
Dégagement	4,1 m ²
Salle de bains	4,8 m ²
W.C.	2,1 m ²
Chambre 1	12,1 m ²
Chambre 2	9,3 m ²
Local vélo	3,9 m ²
Terrasse	15,1 m ²
Jardin 1	23 m ²
Jardin 2	32,3 m ²

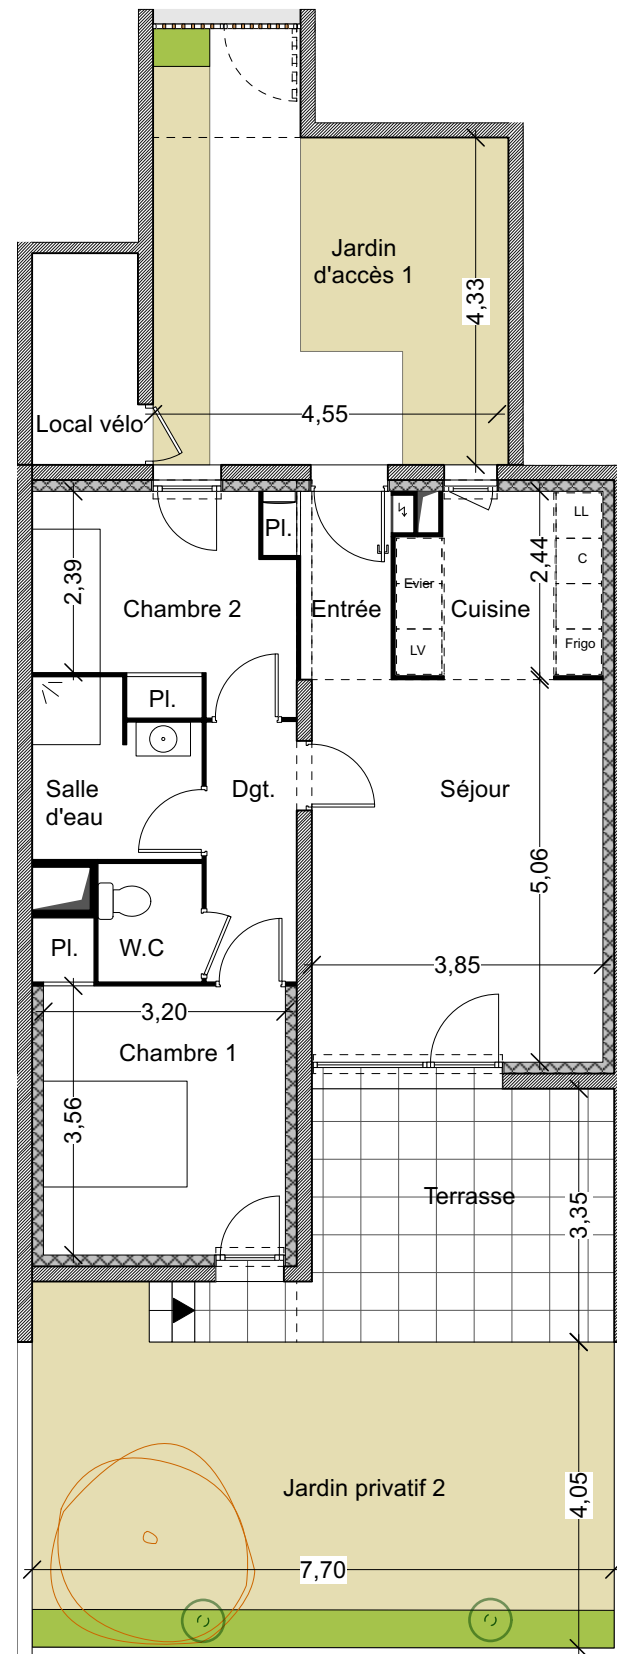

La société se réserve la possibilité d'apporter les modifications qui seraient dues à des impératifs d'ordre technique, administratif ou normatif.
Les équipements des cuisines sont portés à titre indicatif, sauf l'évier qui sera livré en base.

