





Le Clos des Lotiers

Chemin du Four à Chaux
33 320 LE TAILLAN MÉDOC

EDELIS
21/23 Avenue J.F Kennedy
"Le Kennedy" Bâtiment B
33 700 MERIGNAC

B'D Architectes
44, rue de Caudéran
33 110 LE BOUSCAT

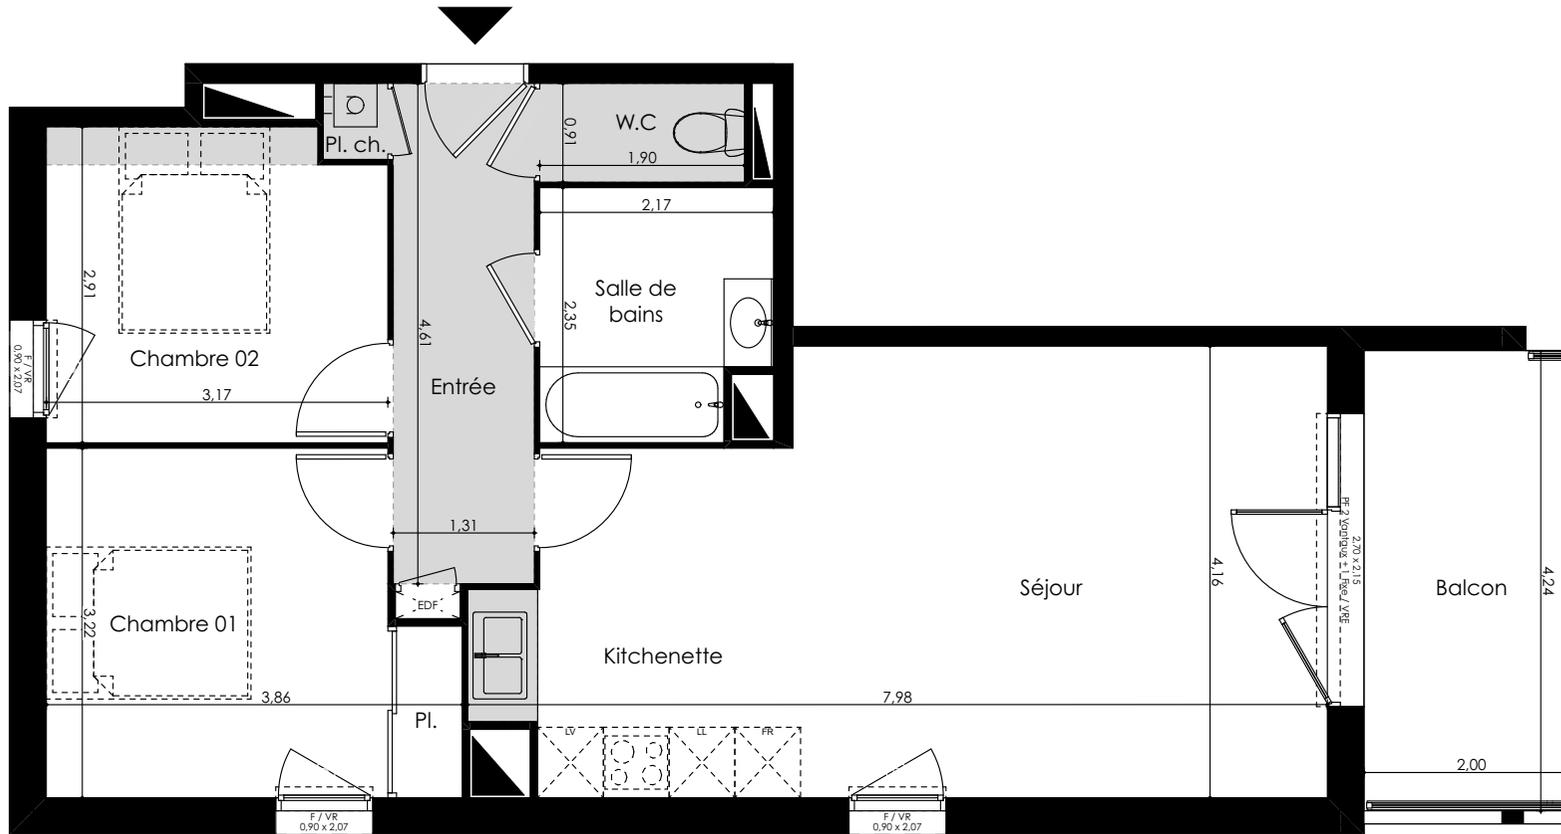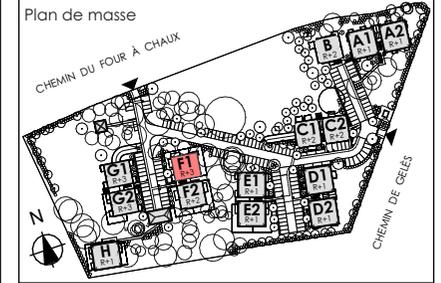

Bâtiment F1	R+1
Apt. n° 1.03	Type 3

Entrée + Pl.	6,49 m ²
Séjour + Kitchenette	29,07 m ²
Chambre 01 + Pl.	11,30 m ²
Chambre 02	9,00 m ²
Salle de bains	4,78 m ²
W.C	1,73 m ²

Total Habitable	62,37 m²
------------------------	----------------------------

Balcon	8,72 m ²
--------	---------------------

Parkings extérieurs	n° 59 & 116
----------------------------	-------------

Lot de copro	
---------------------	--

Légende

PF : Porte fenêtre	VR : Volet roulant
F : Fenêtre	VRE : Volet roulant électrique
LV : Lave vaisselle	Pl. : Placard
FR : Réfrigérateur	LL : Lave linge
Gains techniques	Chaudière
Tableau électrique	Soffites / faux plafonds

Visa de la société

30.09.2024



Des modifications sont susceptibles d'être apportées à ce plan en fonction des nécessités techniques ou réglementaires. Les surfaces, côtes, niveaux intérieurs et extérieurs sont approximatifs; les retombées, faux-plafonds, gaines, équipements sanitaire et dimensions des carrelages sont figurés à titre indicatif et peuvent subir des modifications, changement d'emplacement, ou ajout. Les appareils ménagers, meubles, végétaux ne sont pas fournis. La surface de chaque pièce est calculée avec son éventuel placard.

