




Les jardins  
DE MONTESPAN

Lot A2003

Bâtiment  
Niveau  
Type

A2  
RDC  
T3

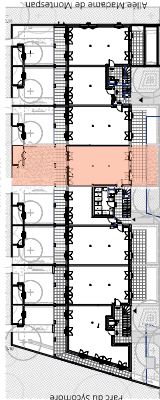


Surface habitable

|                  |                            |
|------------------|----------------------------|
| ch.1             | 12,17                      |
| ch.2             | 10,16                      |
| dgt              | 3,33                       |
| sdb              | 4,60                       |
| séjour / cuisine | 30,68                      |
| wc               | 1,26                       |
|                  | <b>62,20 m<sup>2</sup></b> |

Surface annexe

|            |                            |
|------------|----------------------------|
| Abri       | 5,76                       |
| jardin 1   | 39,62                      |
| jardin 2   | 16,11                      |
| Terrasse 1 | 12,92                      |
| Terrasse 2 | 14,64                      |
|            | <b>89,05 m<sup>2</sup></b> |

Indice N 23/03/2023

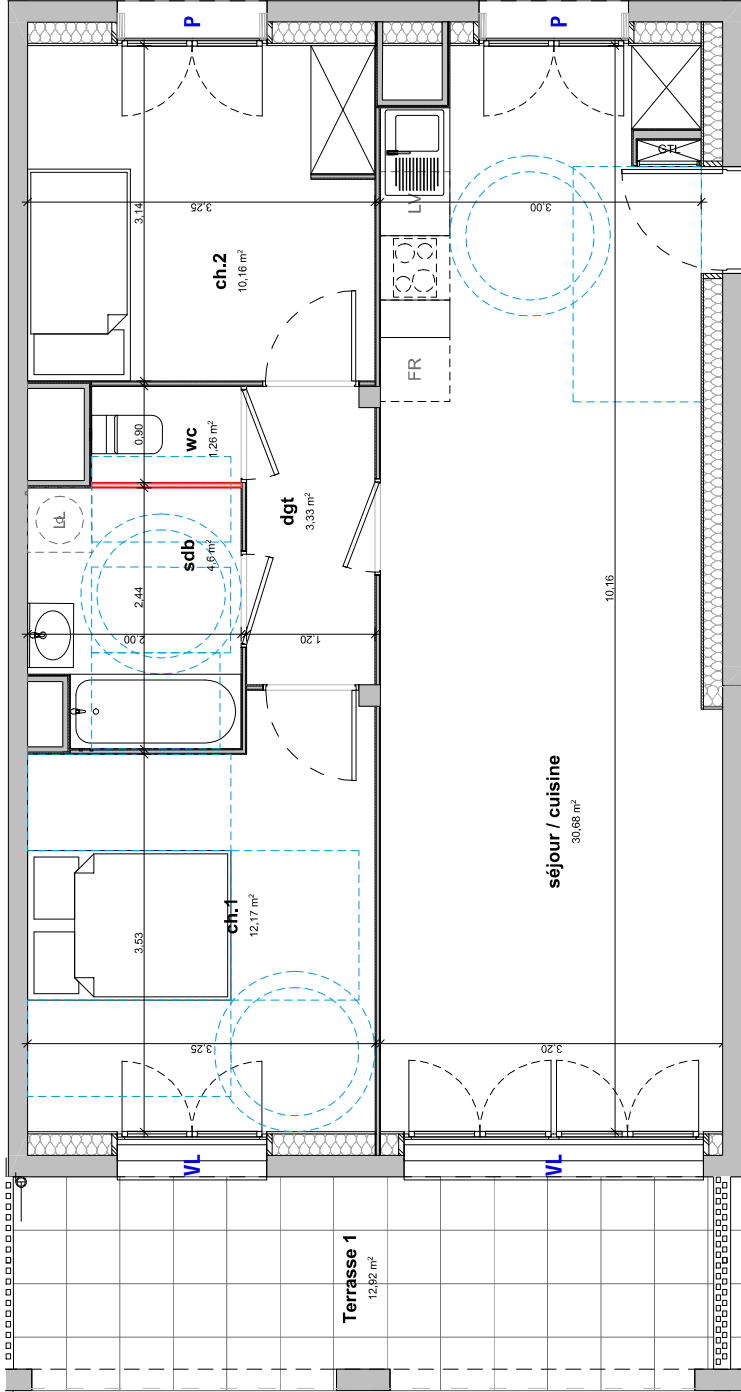

Légende

|                 |                                 |
|-----------------|---------------------------------|
| Placard         | Tableau électrique              |
| Cloison fusible | Faux plafond, soffite et poutre |

|    |                           |
|----|---------------------------|
| AV | Absence d'occlusion       |
| VL | Occultation volet roulant |
| P  | Occultation persienne     |

|    |                            |
|----|----------------------------|
| +  | Arbres                     |
| LL | emplacement lave linge     |
| LV | emplacement lave vaisselle |
| FR | emplacement réfrigérateur  |



Tous modifications sont susceptibles d'être apportées à ce plan en fonction des nécessités techniques ou réglementaires. Les surfaces de chaque pièce et extérieur sont approximatives. Les dimensions des carrelages sont figurés à titre indicatif, et peuvent subir des modifications, changement d'emplacement, ou ajout. Les appareils ménagers, meubles et végétation ne sont pas fournis. La surface de chaque pièce est calculée avec son éventuel placard. Le nombre, le positionnement et dimensionnement des radiateurs dépendront du résultat d'étude thermique.




Les jardins

DE MONTESPAN

Lot A2003 jardin

Bâtiment  
Niveau  
Type

A2  
RDC  
T3

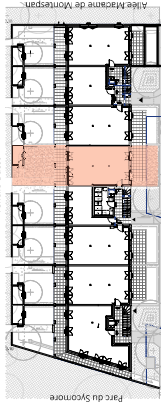


Surface habitable

|                  |                            |
|------------------|----------------------------|
| ch.1             | 12,17                      |
| ch.2             | 10,16                      |
| dgt              | 3,33                       |
| sdb              | 4,60                       |
| séjour / cuisine | 30,68                      |
| wc               | 1,26                       |
|                  | <b>62,20 m<sup>2</sup></b> |




Surface annexe

|            |                            |
|------------|----------------------------|
| Abri       | 5,76                       |
| jardin 1   | 39,62                      |
| jardin 2   | 16,11                      |
| Terrasse 1 | 12,92                      |
| Terrasse 2 | 14,64                      |
|            | <b>89,05 m<sup>2</sup></b> |

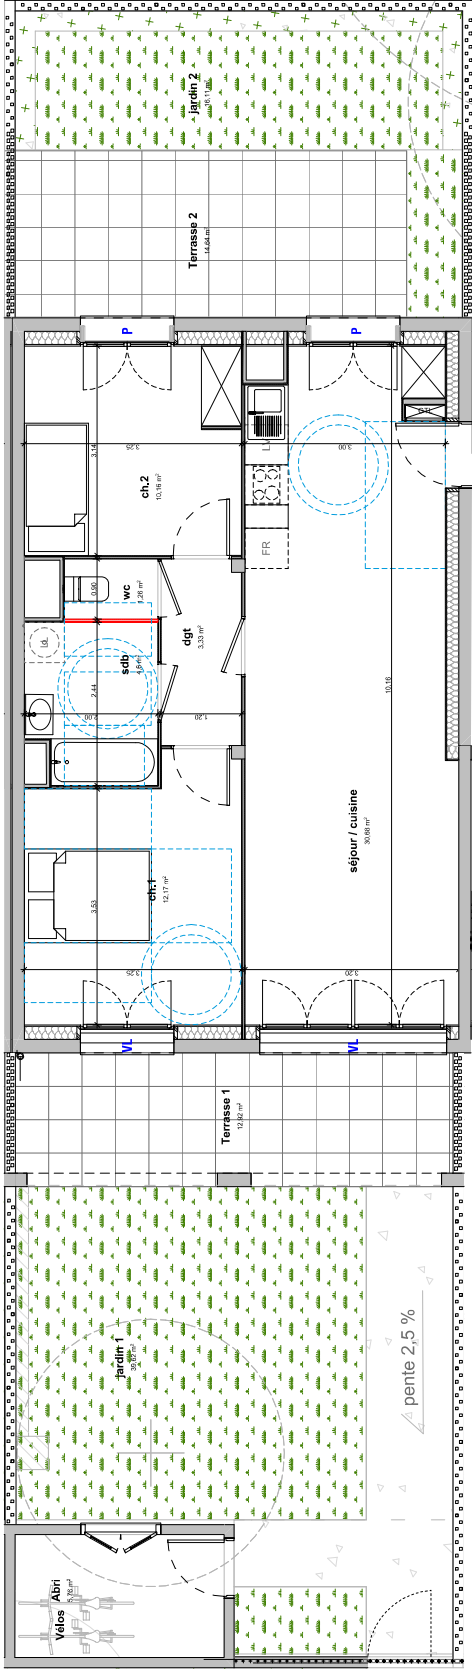Indice N 23/03/2023



Légende
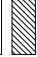
|   |                                 |
|---|---------------------------------|
|  | Placard                         |
|  | Cloison fusible                 |
|  | GTL                             |
|  | Tableau électrique              |
|  | Faux plafond, soffite et poutre |

|    |                         |
|----|-------------------------|
| AV | Absence d'occlusion     |
| VL | Occlusion volet roulant |
| P  | Occlusion persienne     |

|    |                            |
|----|----------------------------|
| +  | Arbres                     |
| LL | emplacement lave linge     |
| LV | emplacement lave vaisselle |
| PR | emplacement réfrigérateur  |

Ces modifications sont susceptibles d'être apportées à ce plan en fonction des nécessités techniques, ou réglementaires. Les surfaces de chaque pièce et extérieur sont approximatives. Les dimensions des carrelages sont figurés à titre indicatif, et peuvent subir des modifications, changements d'emplacement, ou ajout. Les appareils ménagers, meubles et végétation ne sont pas fournis. La surface de chaque pièce est calculée avec son éventuel placard. Le nombre, le positionnement et dimensionnement des radiateurs dépendront du résultat d'étude thermique.