





ÎLOT A6

SCCV AVIGNON BEL AIR
11 Boulevard de la Grande Thumine
Parc d'Ariane - Bâtiment C
13090 AIX EN PROVENCE
Tél. 04 42 52 90 40
RCS TOULOUSE 920 303 385

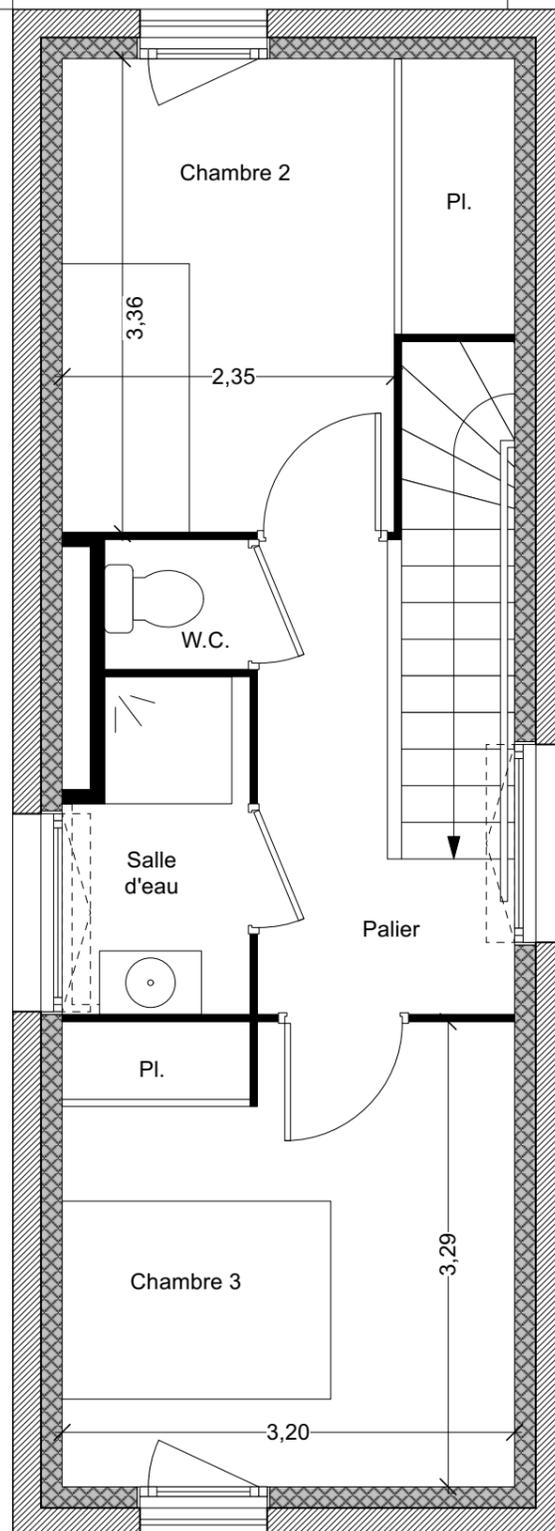




Duplex - Niveau haut

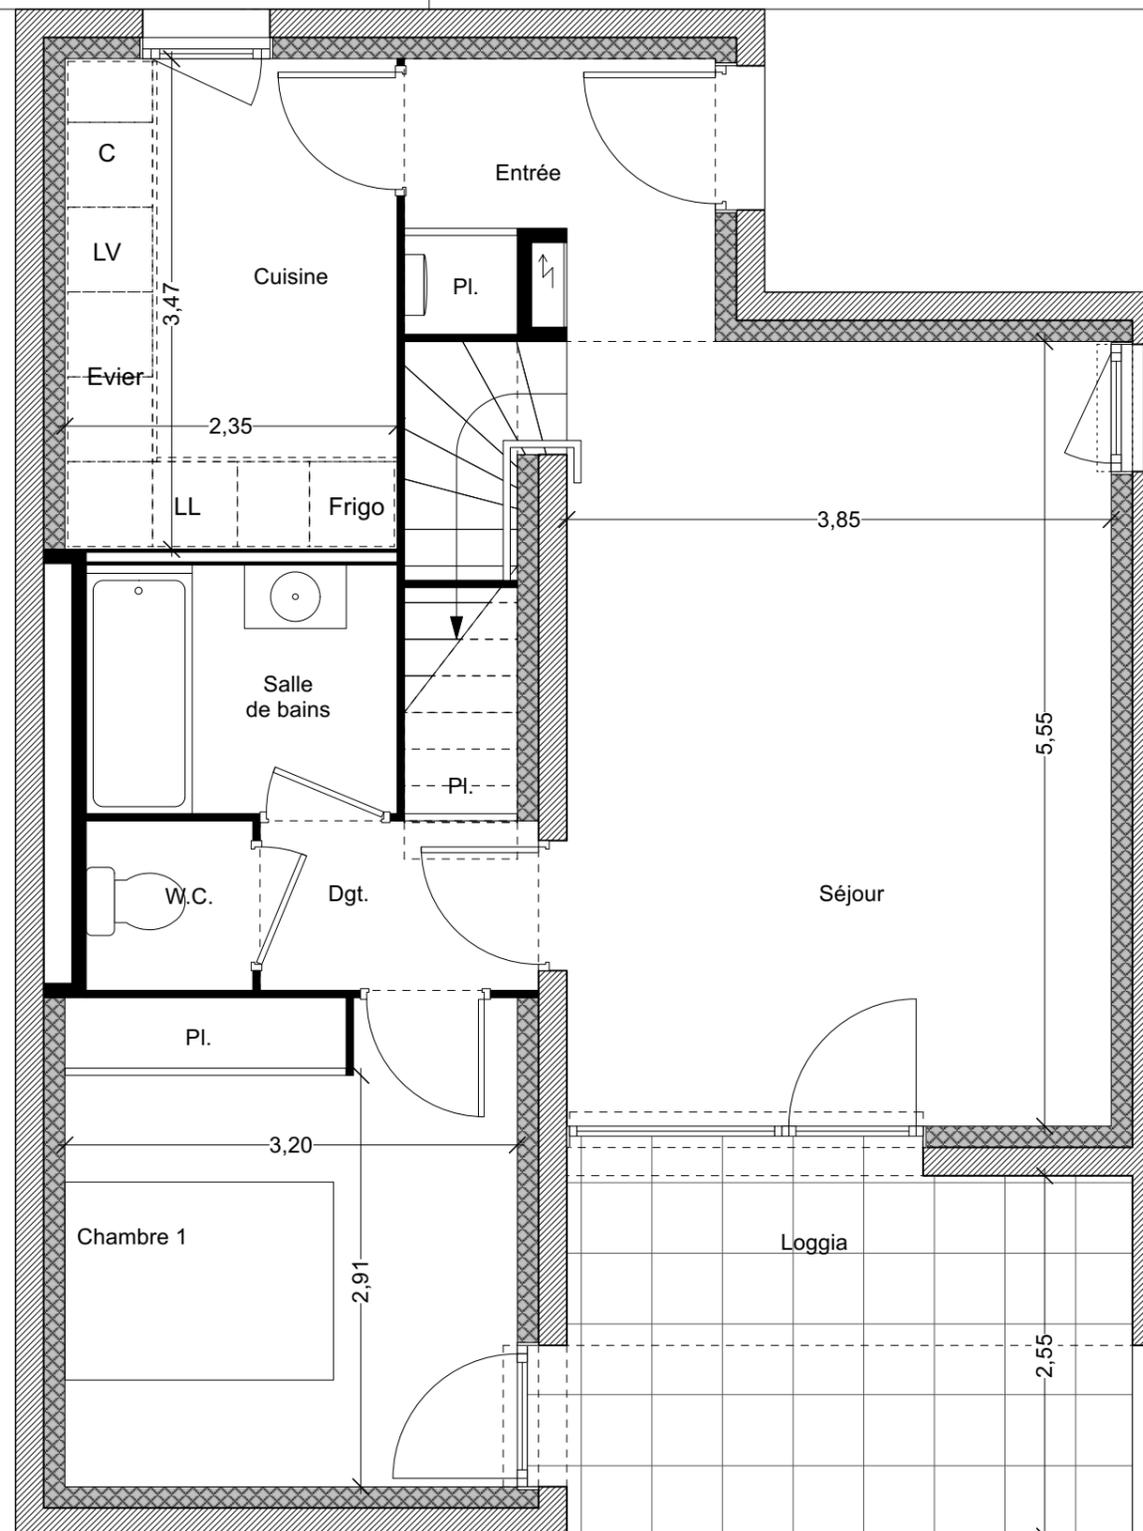

Duplex - Niveau d'entrée

Logement n°111
Niveau R+1
Type 4

Surface habitable	83,6 m²
Entrée	4 m ²
Séjour	21,4 m ²
Cuisine	8,2 m ²
Dégagement	2,3 m ²
Salle de bains	3,9 m ²
W.C.	1,4 m ²
Chambre 1	11,1 m ²
Placard	0,4 m ²
Palier	7 m ²
Salle d'eau	2,9 m ²
W.C.	1 m ²
Chambre 2	9,5 m ²
Chambre 3	10,5 m ²
Local vélo	3,2 m ²
Loggia	10,2 m ²

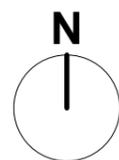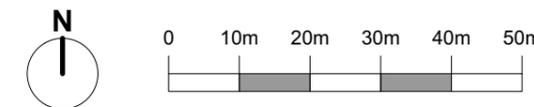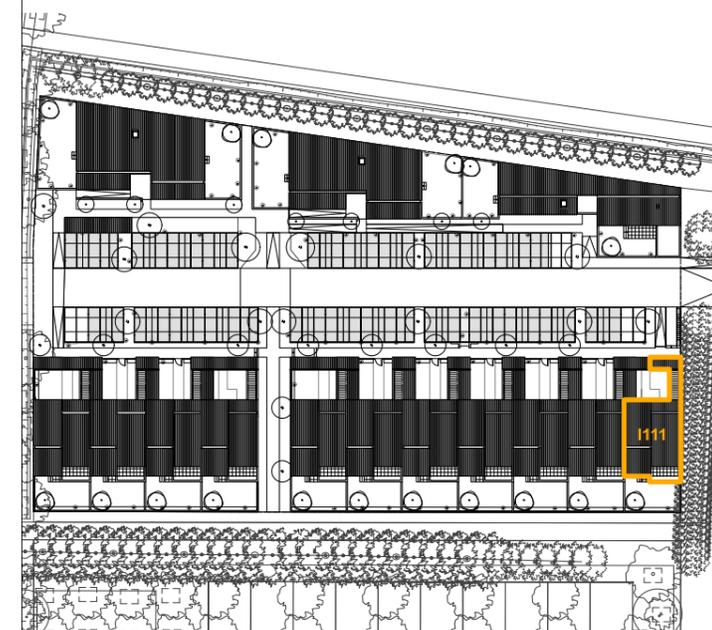

La société se réserve la possibilité d'apporter les modifications qui seraient dues à des impératifs d'ordre technique, administratif ou normatif.
Les équipements des cuisines sont portés à titre indicatif, sauf l'évier qui sera livré en base.