





Le Clos des Lotiers


Chemin du Four à Chaux
33 320 LE TAILLAN MÉDOC

EDELIS
21/23 Avenue J.F. Kennedy
"Le Kennedy" Bâtiment B
33 700 MERIGNAC

B'D Architectes
44, rue de Caudéran
33 110 LE BOUSCAT

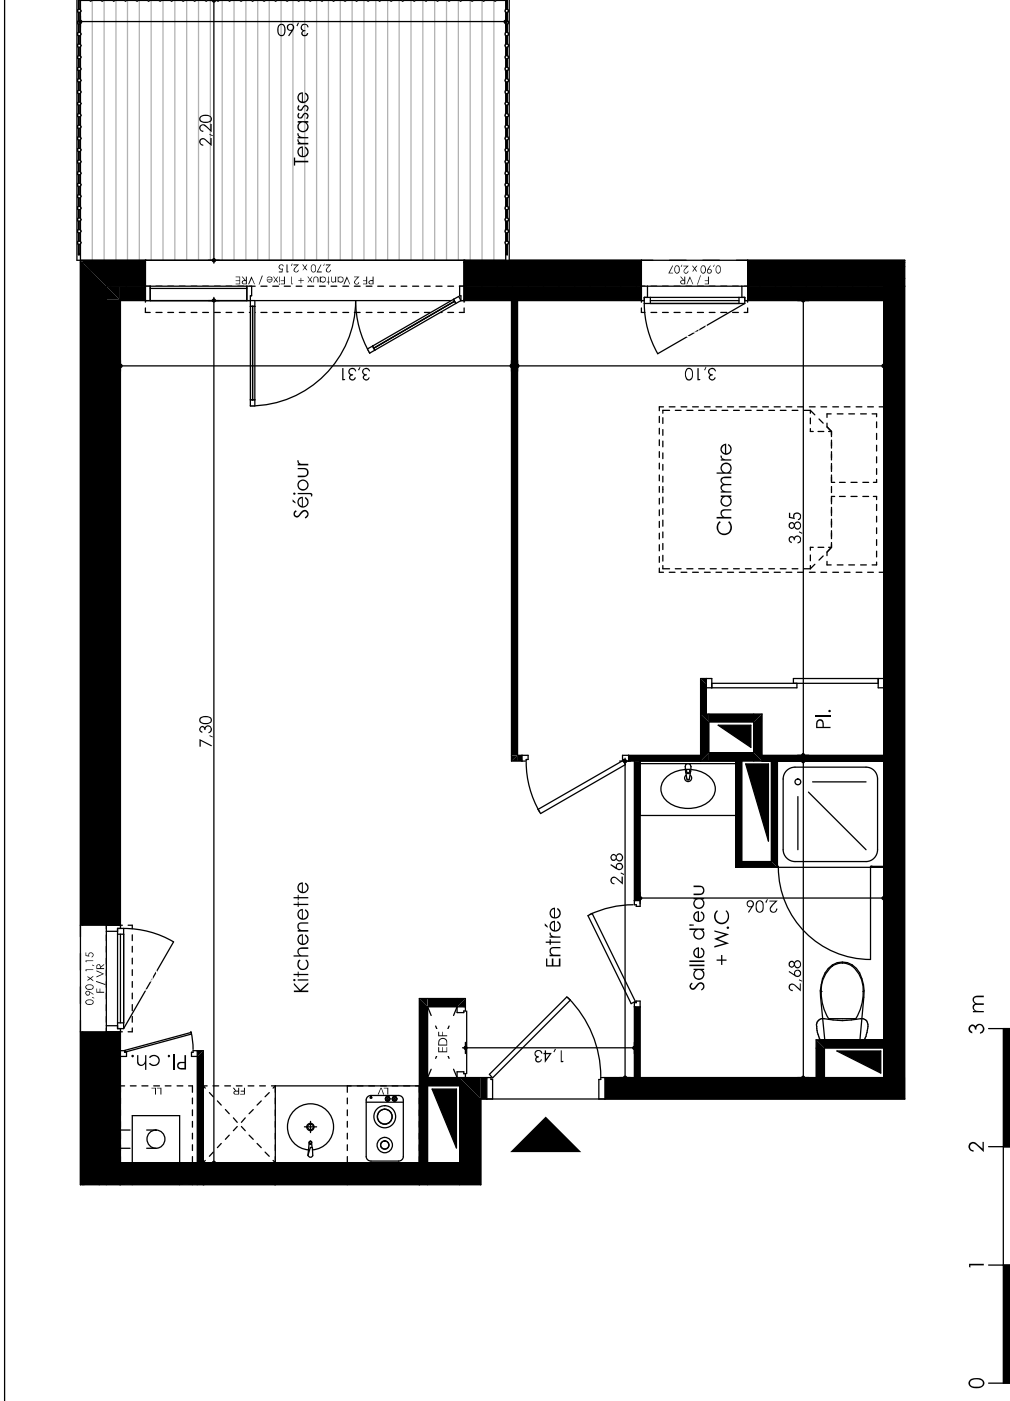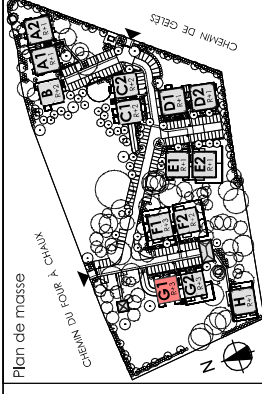

Des modifications sont susceptibles d'être apportées à ce plan en fonction des nécessités techniques ou réglementaires. Les surfaces, côtes, niveaux intérieurs et extérieurs sont approximatifs; les retables, faux-plafonds, gaines, équipements sanitaires et dimensions des carrelages sont figurés à titre indicatif et peuvent subir des modifications, changement d'emplacement, ou ajout. Les appareils ménagers, meubles, végétaux ne sont pas fournis. La surface de chaque pièce est calculée avec son éventuel placard.

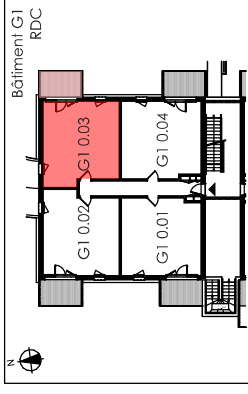

Bâtiment G1	RDC
Apt. n° 0.03	Type 2

Entrée	3,05 m ²
Séjour + Kitchenette + Pl.	23,03 m ²
Chambre + Pl.	11,74 m ²
Salle d'eau + W.C	5,02 m ²

Total Habitable	42,84 m ²
Terrasse	7,92 m ²
Parking extérieur	n° 54 & 45
Lot de copro	

Légende	
VR : Volet roulant	
VRE : Volet roulant électrique	
Pl. : Placard	
LL : Lave linge	
FR : Réfrigérateur	
Gaines techniques	
Tableau électrique	
Closerie	
Soffites / faux plafonds	

Visa de la société

06 04 2022