

F Fenêtre  
PF Porte fenêtre  
VR Volet roulant  
GC Garge-corps  
Pl. Placard  
TA Tableau abonné  
BSO Brise-soleil

Cloison démontable  
Faux-plafond  
Hauteur min. 2.20m

F Frigo  
CU Plaque de cuisson  
LV Lave vaiselle  
LL Lave linge




SweetHOME  
by EDELIS  
PLAN PRE-COMMERCIALISATION  
12 juillet 2023

Des modifications sont susceptibles d'être apportées aux aménagements, en fonction des nécessités techniques, administratives et/ou réglementaires.  
Les surfaces, côtes, niveaux intérieurs et extérieurs, les retombées de poutres, faux-plafonds, gaines, équipements sanitaires et formats des carrelages sont figurés à titre indicatif.  
Les appareils ménagers, le mobilier et les végétaux ne sont pas fournis. La surface de chaque pièce est calculée avec son éventuel placard.

## TERRASSES MONPLAISIR

ZAC Quarantaine - eco quartier Monplaisir  
Villefranche

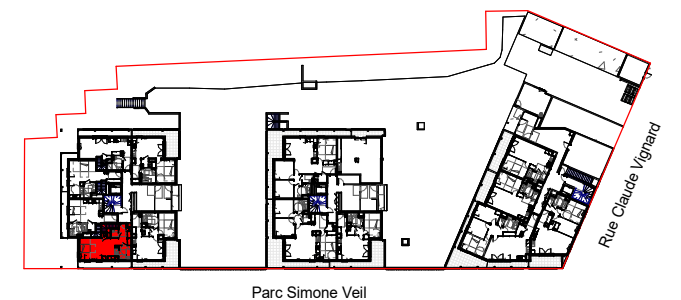

LOT C-005a Appartement T4 DUP

Bâtiment C

Niveau N00

Surface habitable totale 76.73 m²


Entrée	4.58 m²
Séjour/Cuisine	26.59 m²
Chambre 1	9.94 m²
Chambre 2	9.03 m²
Chambre 3	9.96 m²
Sdb	4.33 m²
Sdb	5.14 m²
Wc	1.12 m²
Wc	2.02 m²
Dgt	3.24 m²
Buand	0.78 m²

Terrasse	22.47 m²
Terrasse	10.57 m²



50, Paul Sedaillan  
69009 LYON

Visa de contrôle

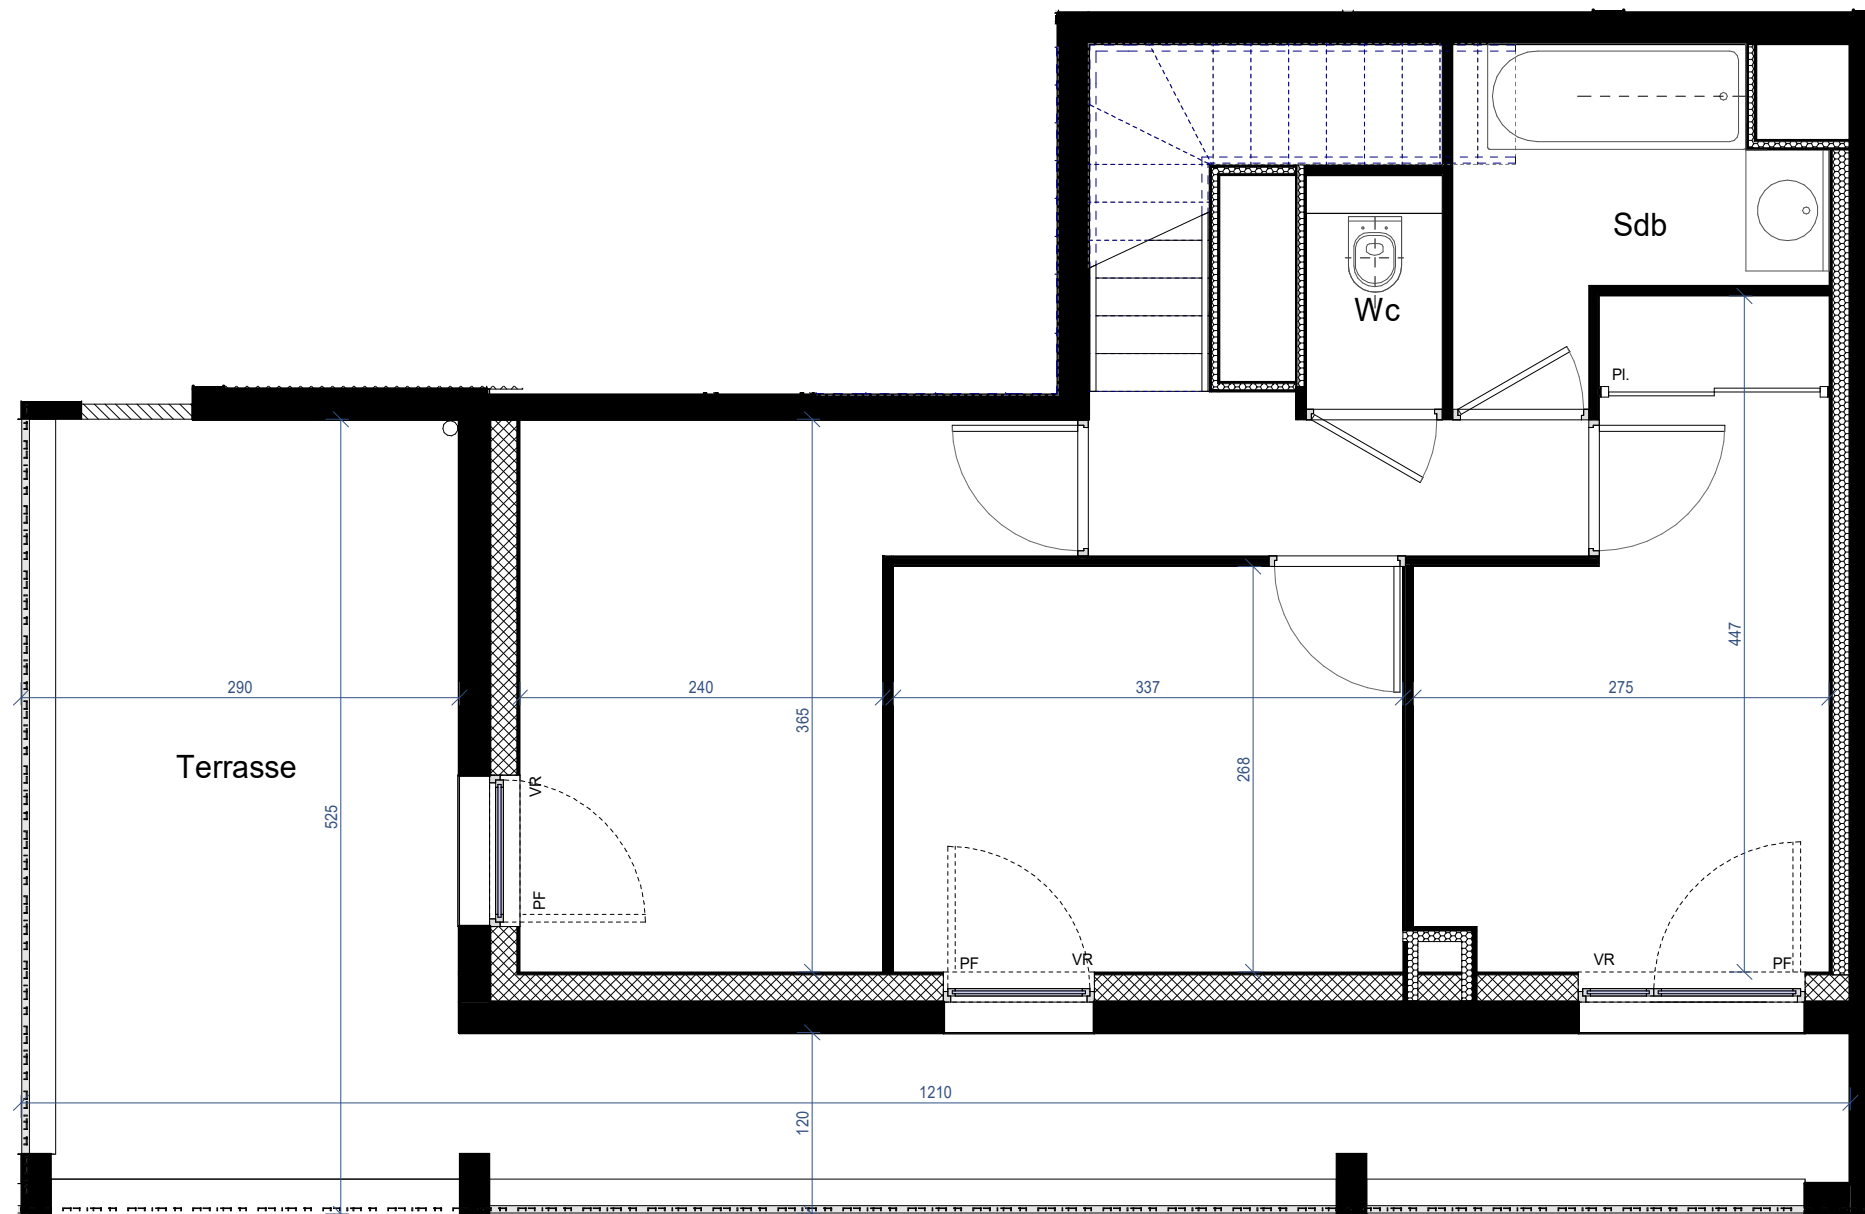

F  
PF  
VR  
GC  
PI.  
TA  
BSO

Fenêtre  
Porte fenêtre  
Volet roulant  
Garge-corps  
Placard  
Tableau abonné  
Brise-soleil



Cloison démontable  
Faux-plafond  
Hauteur min. 2.20m

F Frigo  
CU Plaque de cuisson  
LV Lave vaiselle  
LL Lave linge



PLAN PRE-COMMERCIALISATION


12 juillet 2023

SweetHOME  
by EDELIS

Des modifications sont susceptibles d'être apportées aux aménagements, en fonction des nécessités techniques, administratives et/ou réglementaires.  
Les surfaces, côtes, niveaux intérieurs et extérieurs, les retombées de poutres, faux-plafonds, gaines, équipements sanitaires et formats des carrelages sont figurés à titre indicatif.  
Les appareils ménagers, le mobilier et les végétaux ne sont pas fournis. La surface de chaque pièce est calculée avec son éventuel placard.

## TERRASSES MONPLAISIR

ZAC Quarantaine - eco quartier Monplaisir  
Villefranche

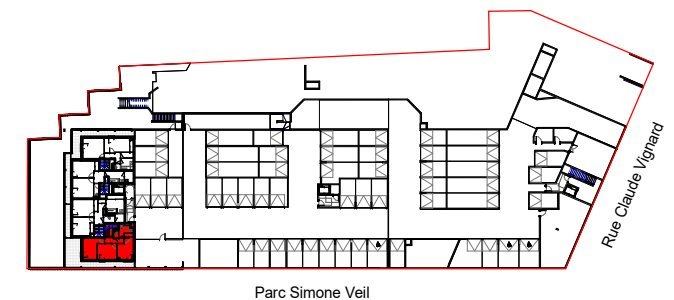

### LOT C-005b Appartement T4 DUP

Bâtiment C

Niveau RDJ

**Surface habitable totale 76.73 m²**

Entrée	4.58 m²
Séjour/Cuisine	26.59 m²
Chambre 1	9.94 m²
Chambre 2	9.03 m²
Chambre 3	9.96 m²
Sdb	4.33 m²
Sdb	5.14 m²
Wc	1.12 m²
Wc	2.02 m²
Dgt	3.24 m²
Buand	0.78 m²

Terrasse	22.47 m²
Terrasse	10.57 m²



50, Paul Sedaillan  
69009 LYON

Visa de contrôle