

F Fenêtre  
 PF Porte fenêtre  
 VR Volet roulant  
 GC Garge-corps  
 Pl. Placard  
 TA Tableau abonné  
 BSO Brise-soleil

— Cloison démontable  
 Faux-plafond  
 Hauteur min. 2.20m

F Frigo  
 CU Plaque de cuisson  
 LV Lave vaiselle  
 LL Lave linge




PLAN PRE-COMMERCIALISATION

12 juillet 2023

Des modifications sont susceptibles d'être apportées aux aménagements, en fonction des nécessités techniques, administratives et/ou réglementaires.  
 Les surfaces, côtes, niveaux intérieurs et extérieurs, les retombées de poutres, faux-plafonds, gaines, équipements sanitaires et formats des carrelages sont figurés à titre indicatif.  
 Les appareils ménagers, le mobilier et les végétaux ne sont pas fournis. La surface de chaque pièce est calculée avec son éventuel placard.

**TERRASSES MONPLAISIR**  
 ZAC Quarantaine - eco quartier Monplaisir  
 Villefranche

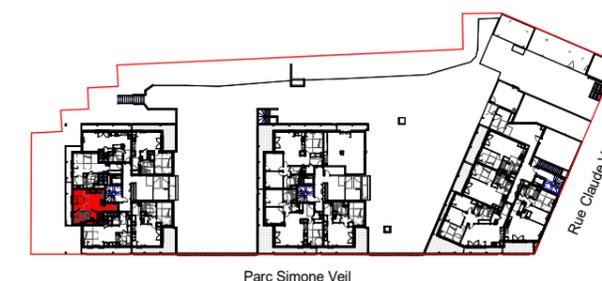

**LOT C-006a Appartement T3 DUP**

Bâtiment C

Niveau N00

**Surface habitable totale 77.70 m<sup>2</sup>**


Entrée	3.49 m <sup>2</sup>
Séjour/Cuisine	22.29 m <sup>2</sup>
Chambre 1	11.29 m <sup>2</sup>
Chambre 2	12.18 m <sup>2</sup>
Sdb	6.14 m <sup>2</sup>
Sdb	9.14 m <sup>2</sup>
Wc	2.28 m <sup>2</sup>
Dgt	6.19 m <sup>2</sup>
Buand	2.38 m <sup>2</sup>
Buand	2.32 m <sup>2</sup>

Terrasse	5.34 m <sup>2</sup>
Terrasse	9.78 m <sup>2</sup>



50, Paul Sedaillan  
 69009 LYON

Visa de contrôle

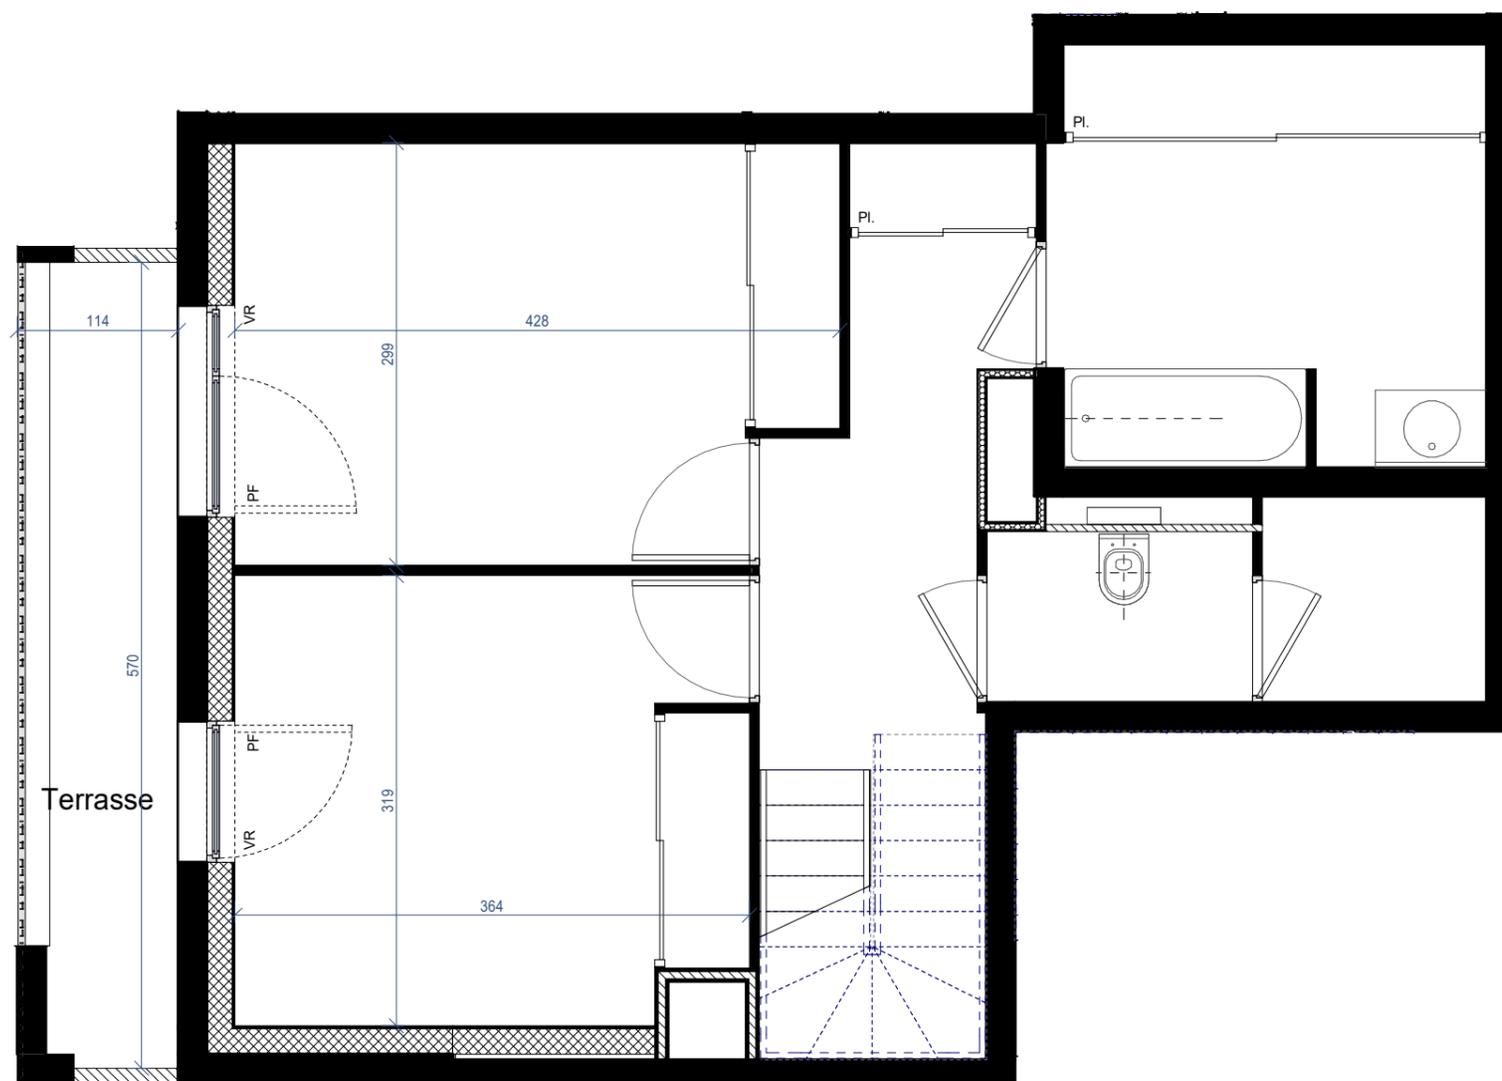

- F Fenêtre
- PF Porte fenêtre
- VR Volet roulant
- GC Garge-corps
- PI. Placard
- TA Tableau abonné
- BSO Brise-soleil
- Cloison démontable
- ▨ Faux-plafond
- Hauteur min. 2.20m

- F Frigo
- CU Plaque de cuisson
- LV Lave vaiselle
- LL Lave linge




PLAN PRE-COMMERCIALISATION

12 juillet 2023

Des modifications sont susceptibles d'être apportées aux aménagements, en fonction des nécessités techniques, administratives et/ou réglementaires.  
 Les surfaces, côtes, niveaux intérieurs et extérieurs, les retombées de poutres, faux-plafonds, gaines, équipements sanitaires et formats des carrelages sont figurés à titre indicatif.  
 Les appareils ménagers, le mobilier et les végétaux ne sont pas fournis. La surface de chaque pièce est calculée avec son éventuel placard.

**TERRASSES MONPLAISIR**  
 ZAC Quarantaine - eco quartier Monplaisir  
 Villefranche

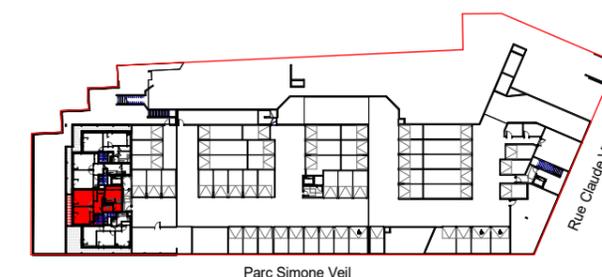

**LOT C-006b Appartement T3 DUP**

Bâtiment C

Niveau RDJ

**Surface habitable totale 77.70 m<sup>2</sup>**

Entrée	3.49 m <sup>2</sup>
Séjour/Cuisine	22.29 m <sup>2</sup>
Chambre 1	11.29 m <sup>2</sup>
Chambre 2	12.18 m <sup>2</sup>
Sdb	6.14 m <sup>2</sup>
Sdb	9.14 m <sup>2</sup>
Wc	2.28 m <sup>2</sup>
Dgt	6.19 m <sup>2</sup>
Buand	2.38 m <sup>2</sup>
Buand	2.32 m <sup>2</sup>

Terrasse	5.34 m <sup>2</sup>
Terrasse	9.78 m <sup>2</sup>



50, Paul Sedaillan  
 69009 LYON

Visa de contrôle