






ÎLOT A2

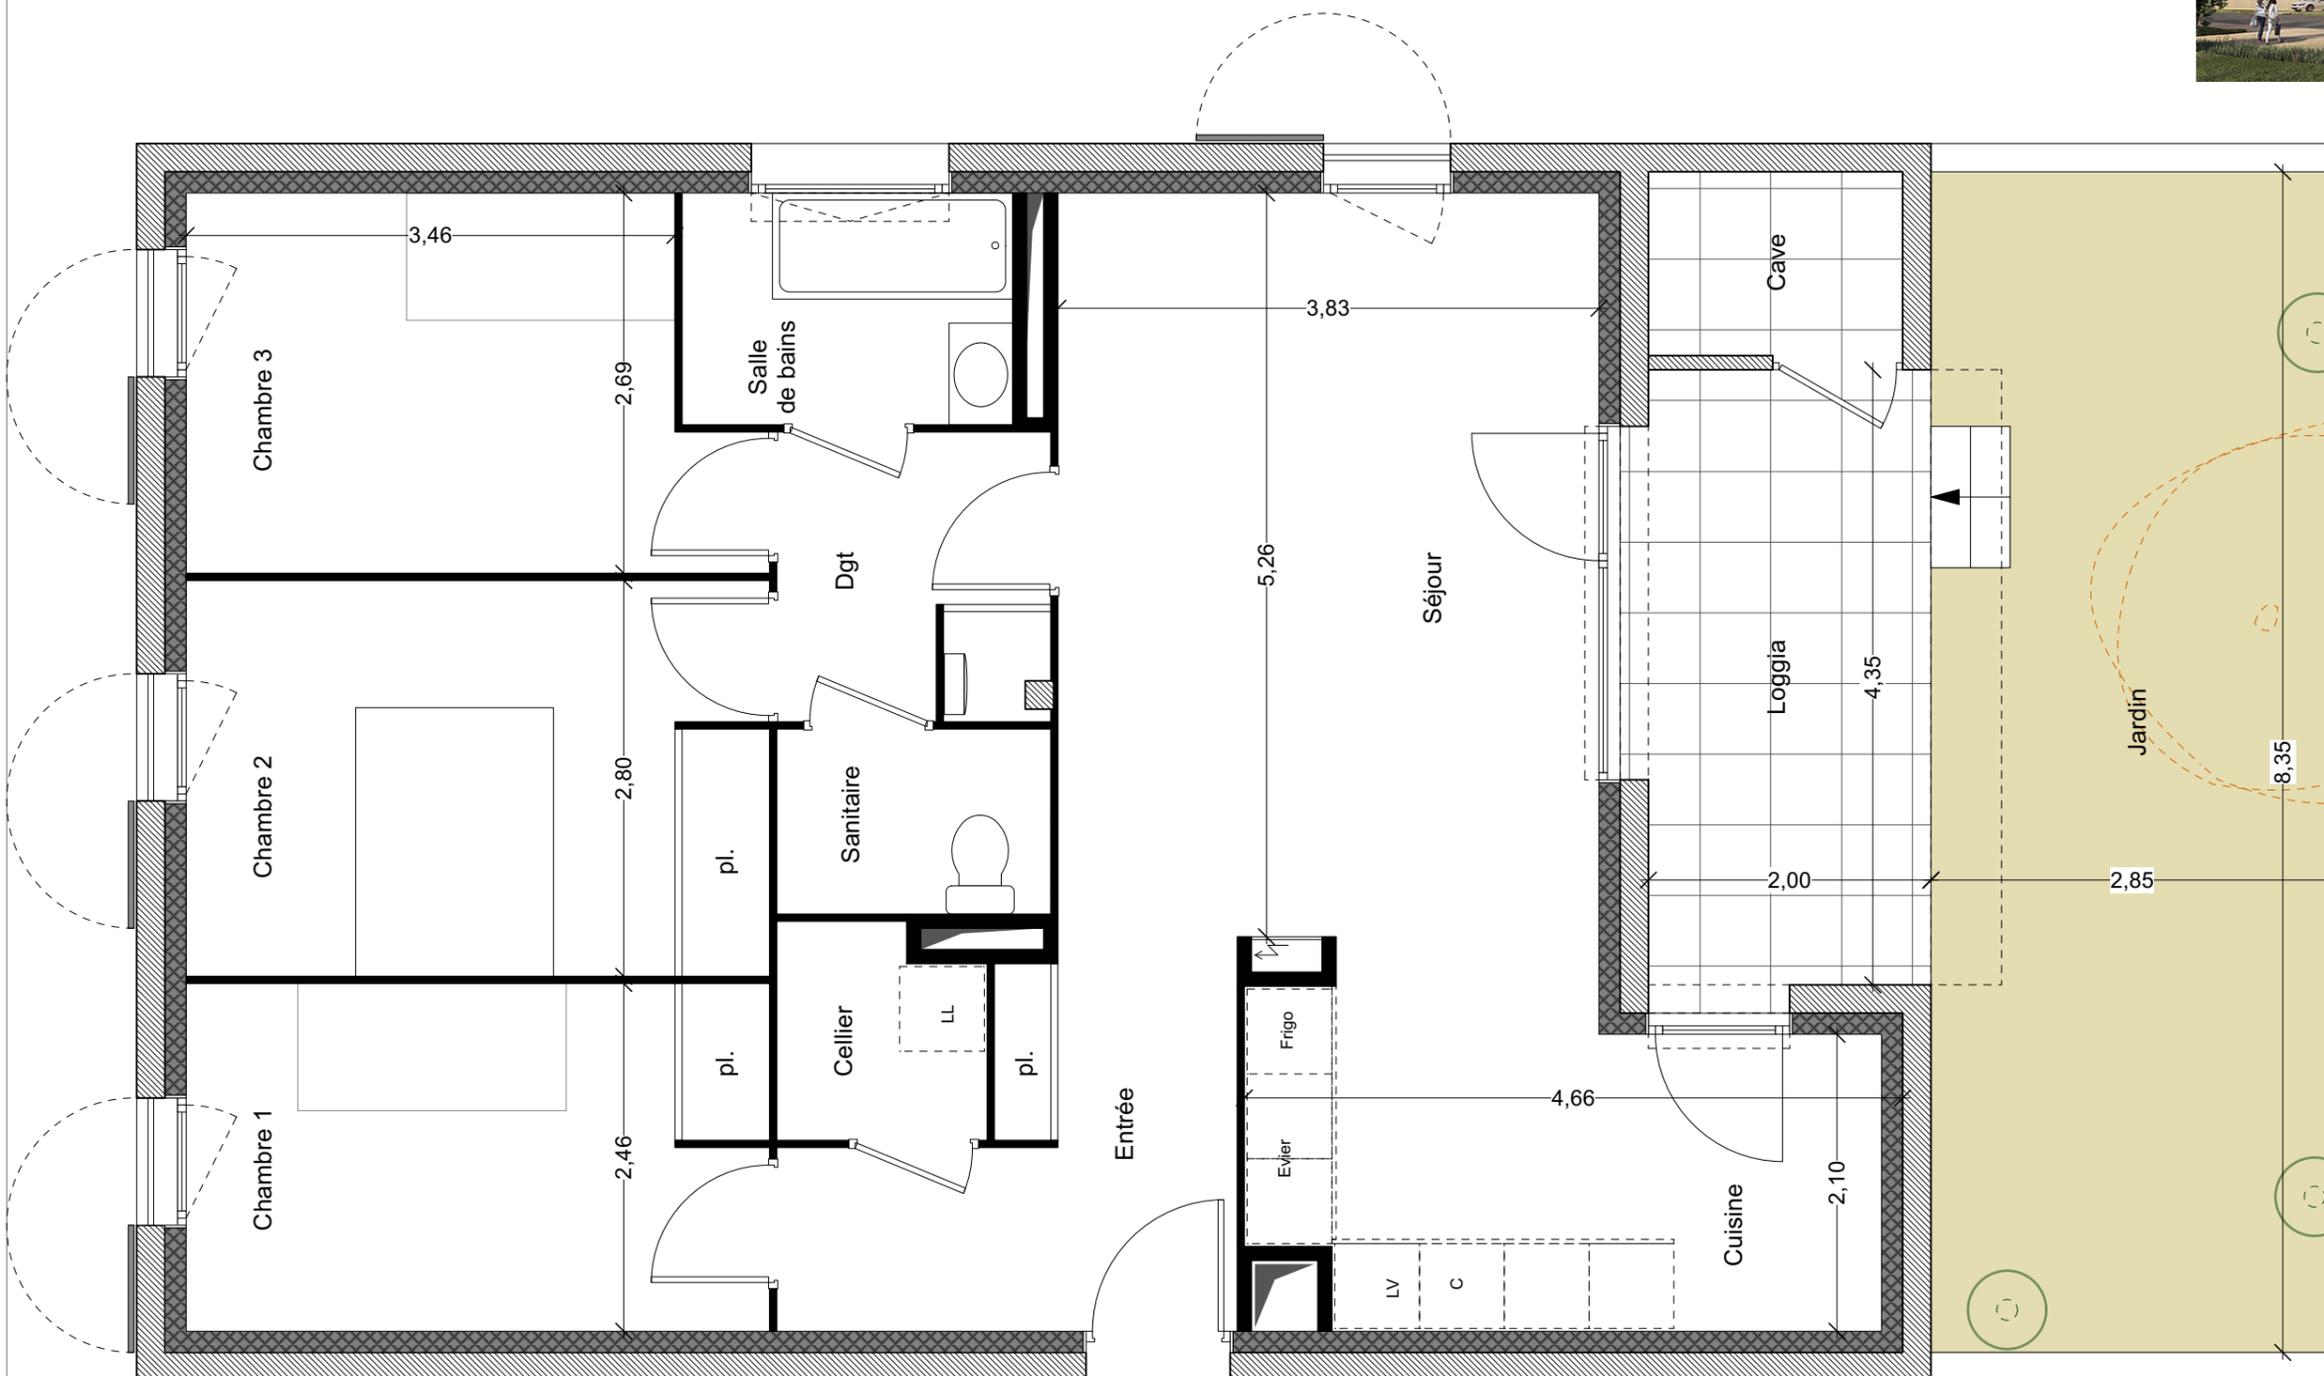

**Logement n°E002**

**Niveau RDC Type 4**

<b>Surface habitable</b>	<b>81,4 m<sup>2</sup></b>
Entrée	6,3 m <sup>2</sup>
Séjour	21,2 m <sup>2</sup>
Cuisine	10 m <sup>2</sup>
Chambre 1	10,1 m <sup>2</sup>
Chambre 2	11,5 m <sup>2</sup>
Chambre 3	10 m <sup>2</sup>
Salle de bains	3,8 m <sup>2</sup>
Sanitaire	2,5 m <sup>2</sup>
Cellier	2,1 m <sup>2</sup>
Dégagement	3,9 m <sup>2</sup>
Loggia	8,7 m <sup>2</sup>
Cave	2,3 m <sup>2</sup>
Jardin	23,8 m <sup>2</sup>

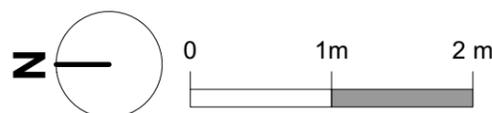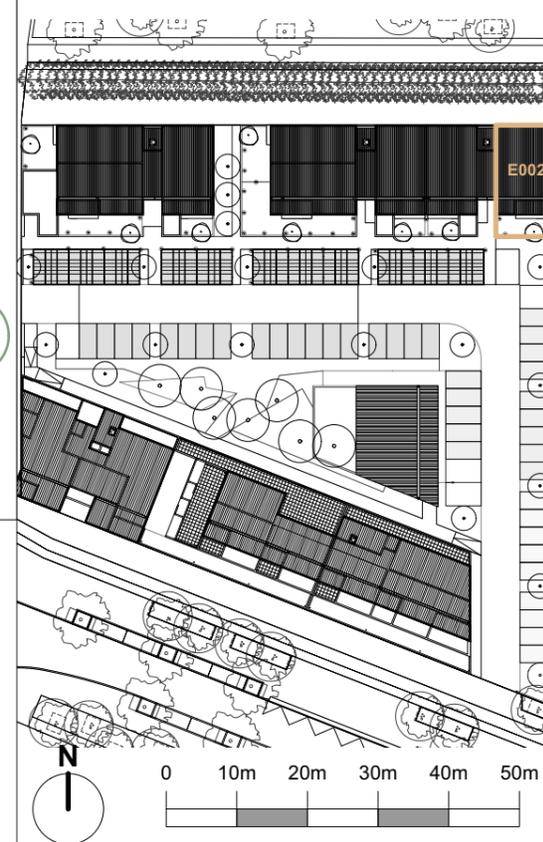

La société se réserve la possibilité d'apporter les modifications qui seraient dues à des impératifs d'ordre technique, administratif ou normatif.  
Les équipements des cuisines sont portés à titre indicatif.