





ÎLOT A2

**Logement n°C102**  
**Niveau R+1 Type 3**

<b>Surface habitable</b>	<b>65,6 m<sup>2</sup></b>
Entrée	5,6 m <sup>2</sup>
Séjour	23,7 m <sup>2</sup>
Cuisine	6,8 m <sup>2</sup>
Chambre 1	9,7 m <sup>2</sup>
Chambre 2	11,5 m <sup>2</sup>
Salle d'eau	4,1 m <sup>2</sup>
Sanitaire	2,1 m <sup>2</sup>
Cellier	2,1 m <sup>2</sup>

Loggia	7,6 m <sup>2</sup>
Cave	2,4 m <sup>2</sup>

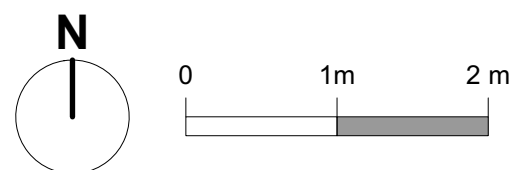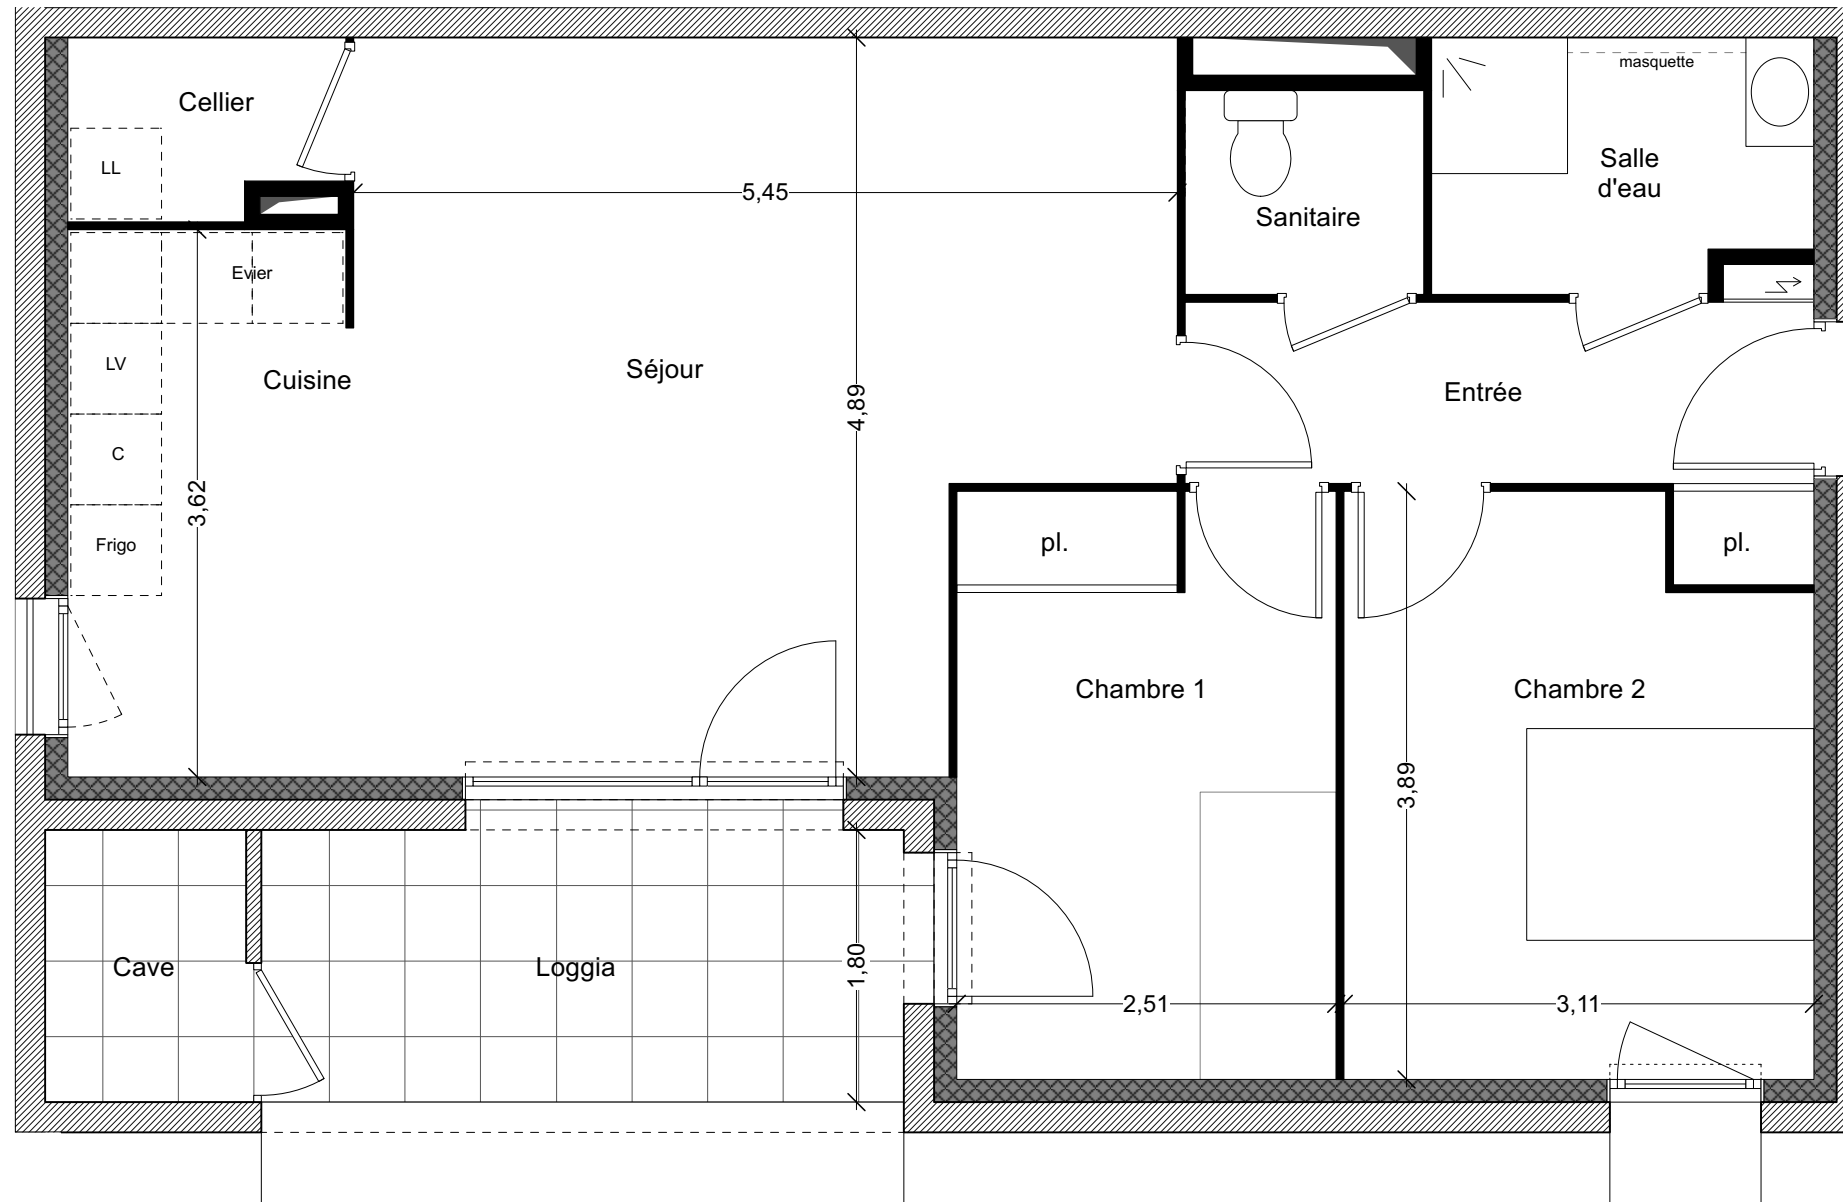

La société se réserve la possibilité d'apporter les modifications qui seraient dues à des impératifs d'ordre technique, administratif ou normatif.  
Les équipements des cuisines sont portés à titre indicatif.

SCCV AVIGNON BEL AIR  
11 Boulevard de la Grande Thumine  
Parc d'Ariane - Bâtiment C  
13090 AIX EN PROVENCE  
Tél. 04 42 52 90 40  
RCS TOULOUSE 920 303 385

